

G
I
A
N
N
I
O
A
R
C
H
I
T
E
T
T
O

COMUNE DI ZUGLIANO

PROVINCIA DI VICENZA

PROGETTO
DI NUOVA SOLUZIONE IN AMPLIAMENTO DI UN' ATTIVITA'
PRODUTTIVA ESISTENTE AD USO ARTIGIANALE
SITA A ZUGLIANO IN VIA RORIN DI PROPRIETA' DEL SIG. DAL PRA' SIMONE

DATA
gennaio 2018
modificata
29 marzo 2018


TAVOLA
6
sovrapposizioni delle piante

SCALA
1:100


PROGETTISTA
Arch. Gianni Gallo

COMMITTENTE
Dal Prà Simone


VIA G.MARCONI 79/A - 36030 ZUGLIANO (VI) - TEL. 0445/330036 - FAX 0445/330471 - COD. FISC. GLL GNN 65M07 L1578 - P. I. 02479760247

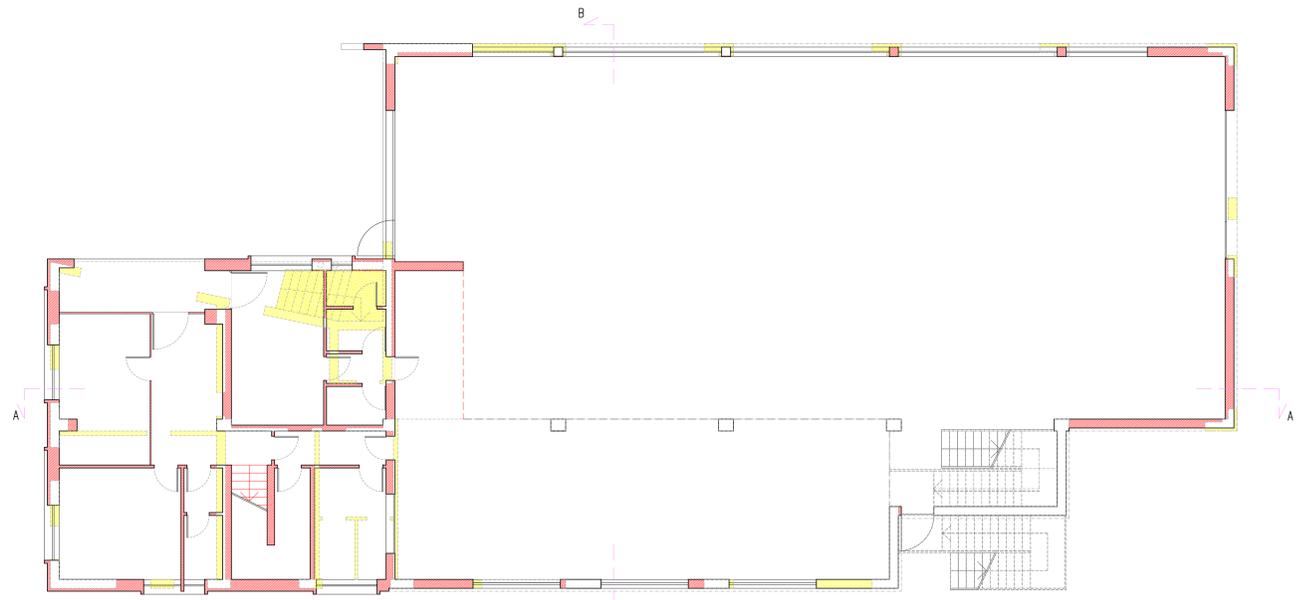

PIANTA PIANO TERRA sovrapposizione
scala 1/100

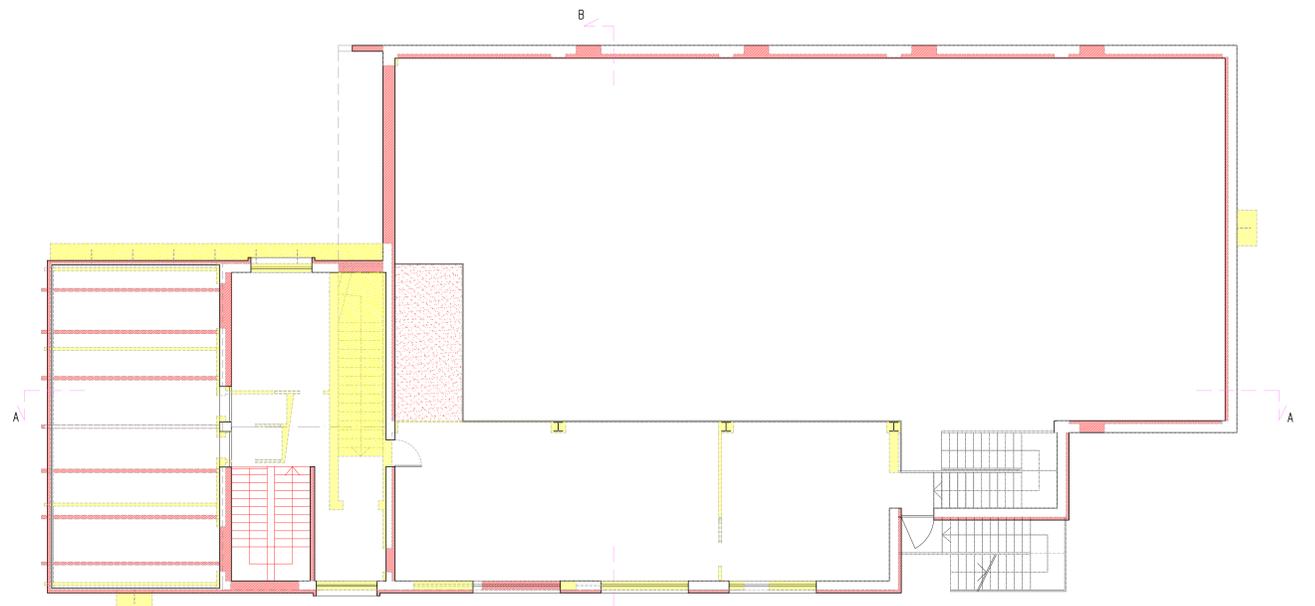

PIANTA PIANO PRIMO sovrapposizione
scala 1/100

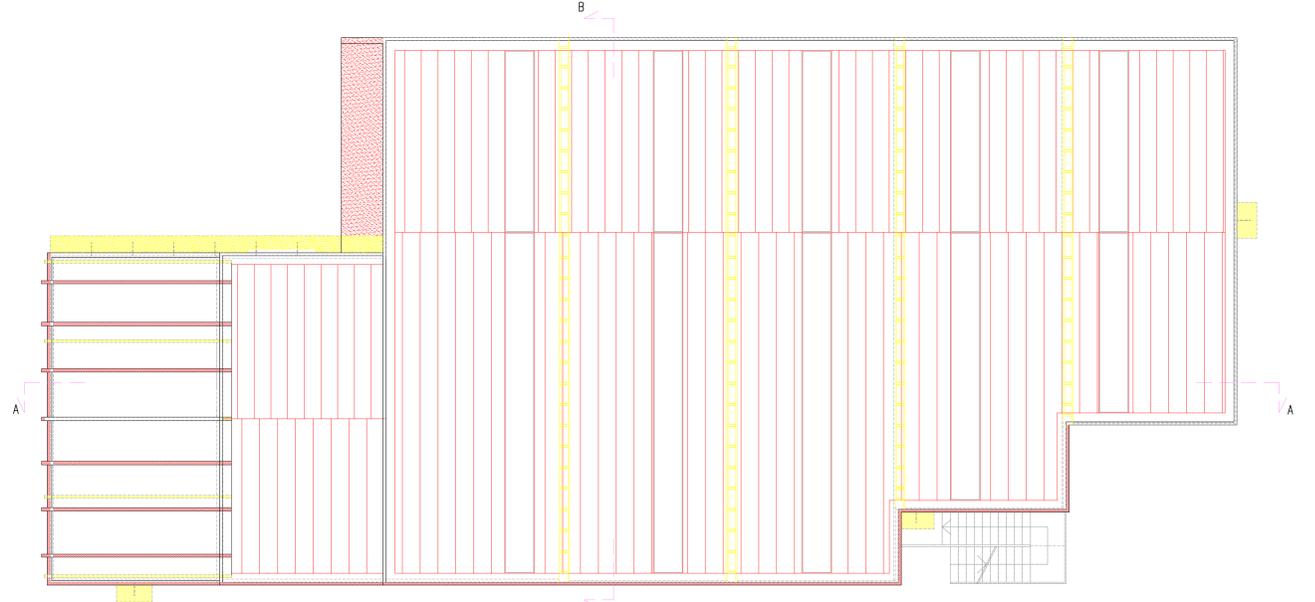

PIANTA COPERTURA sovrapposizione
scala 1/100