


schema dell'impianto di trattamento delle acque piovale

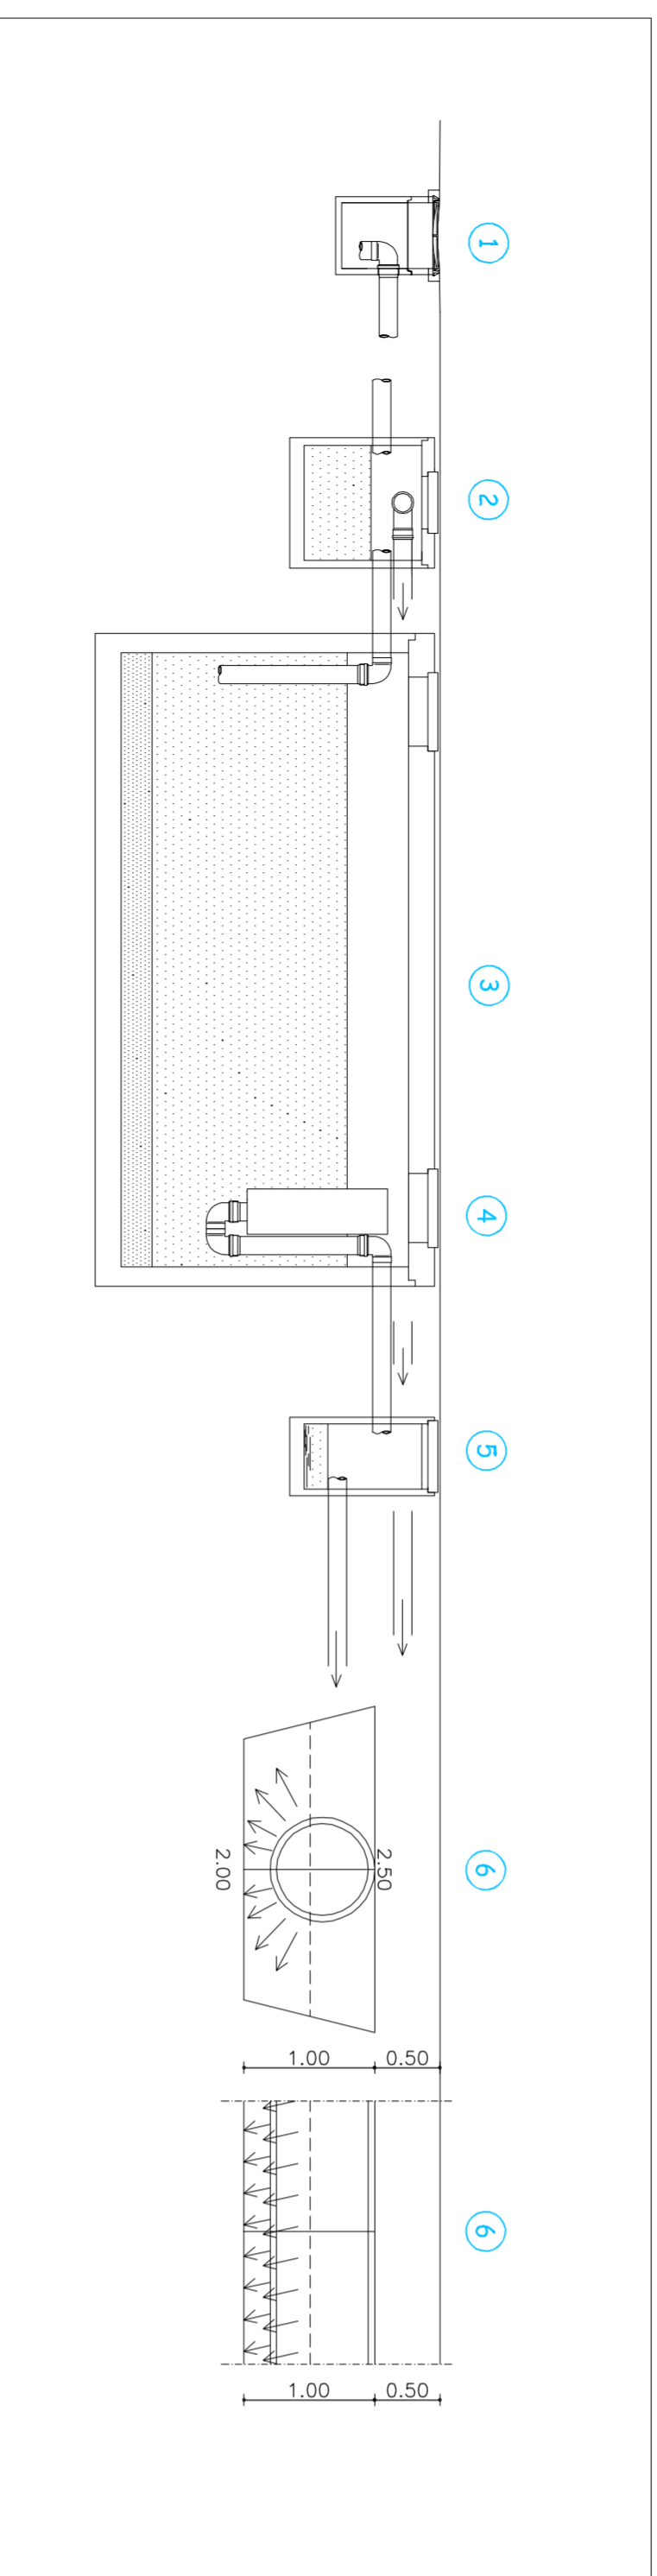

PROVINCIA DI VICENZA COMUNE DI ZUGLIANO

progetto di variante agli strumenti urbanistici generali ai sensi dell'art. 8 PDR 160/2010 e all'art. 4 LR 55/2012. per l'ampliamento del parcheggio e la realizzazione di un tratto di recinzione

TRAVATA	ELABORAZIONE	DATA
4	rilievo con piano quotato e sezioni	novembre 2015
	MODIFICATO	SCALA
		1:500

I PROGETTISTI e DD.LL

BRAZZALE FRANCO Architetto
 *** ** **
 Zante (VI) - via Trieste n. 88
 tel. 0445.315481
 ** ** **
 n.c.f.: BRZFNCS5H04B441V

CATTELAN PIERGIORGIO geometra
 *** ** **
 Zugliano (VI) - via G. Marconi n. 44/Int. B
 tel. 0445.330369
 partita Iva:0366650241
 n.c.f.: CTTPGR9P26L157E


LA PROPRIETA' AUTOTRASPORTI PASSUELLO ELISEO DI Passuello Eliseo e Figli Snc

L'IMPRESA


LEGENDA
 ◆◆◆◆◆ Ambito di sportello unico modificato




sezione cadiola stradale pozzetto con sifone scala 1:20

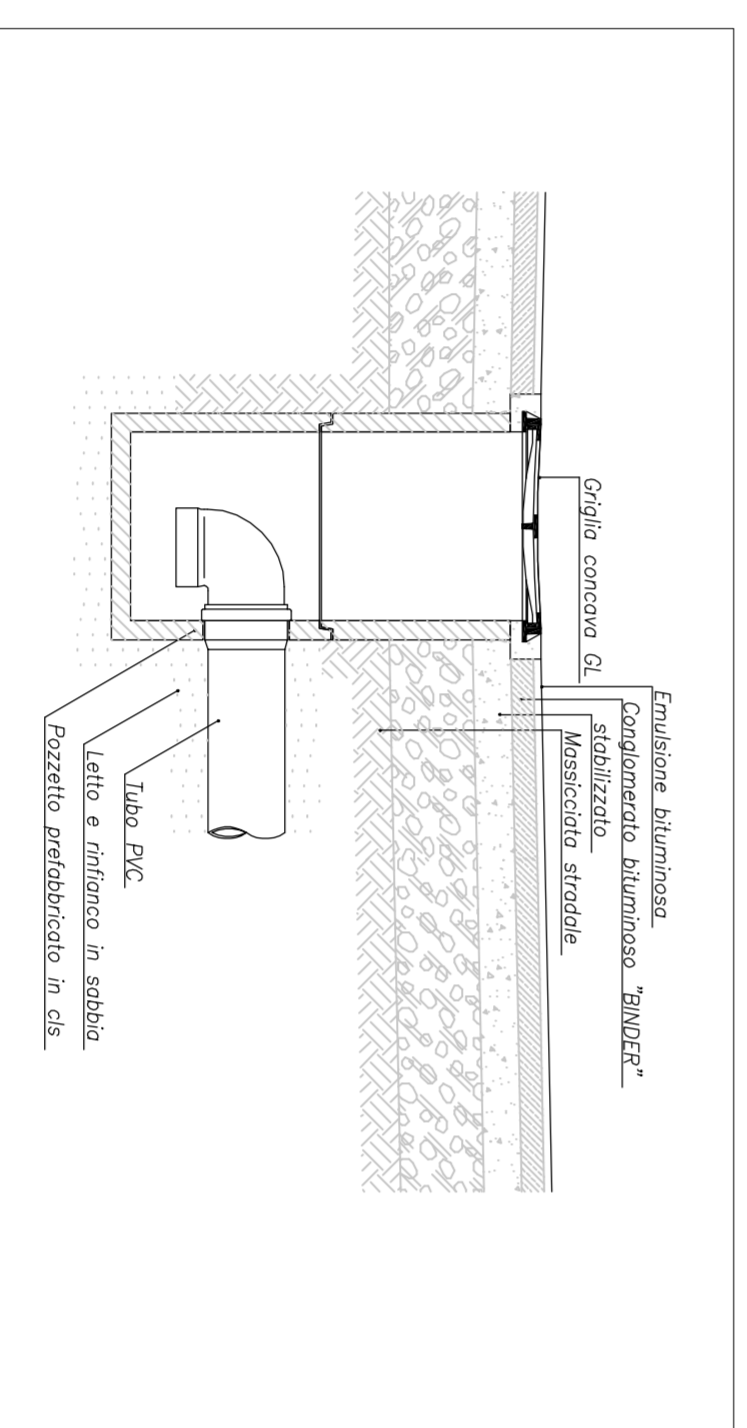

sezione A - A scala 1:200

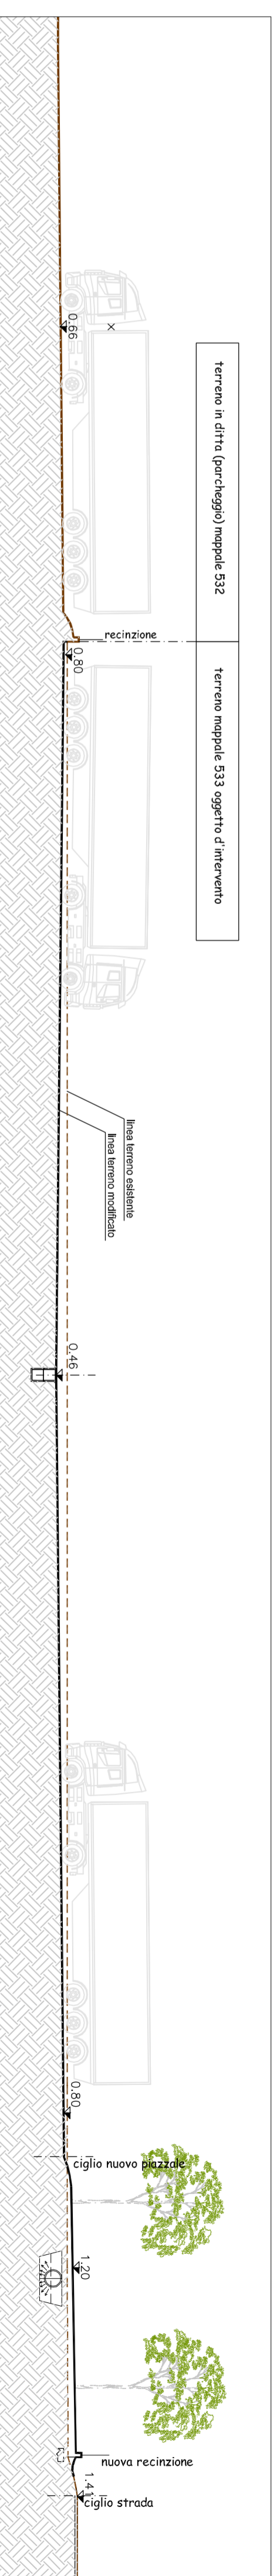

sezione B - B scala 1:200

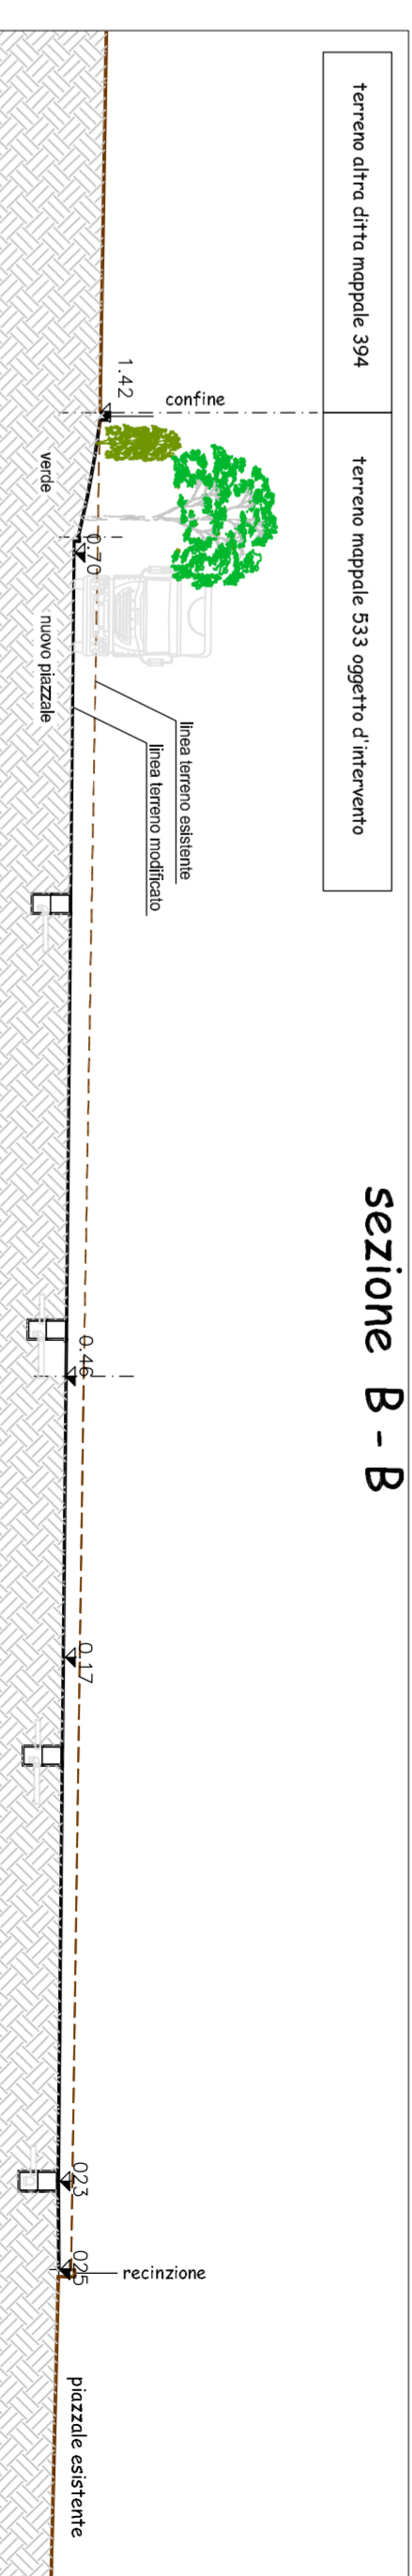

sezione B - B