

**PROGETTO PER OPERE DI URBANIZZAZIONE  
RELATIVE AL PIANO DI LOTTIZZAZIONE  
"BERLATO LUCIA" SITUATO IN COMUNE DI  
ZUGLIANO VIA CA' NOVA**

**PROGETTO :**

- PLANIMETRIA GENERALE      Scala 1: 100

**COMMITTENTI**

- PANOZZO HELGA

- RAISI ANDREA

**PROGETTISTI**

MOJENTALE FEDERICO - architetto -

NGUYEN VU KHANH - geometra -

DD. LL.

NGUYEN VU KHANH - geometra -


TAVOLA N° **3**

ARCHIVIO **3**


DATA **08/04/14**

STUDIO  
GEOMETRA  
NGUYEN VU KHANH

VIA VENEZIA, 96/C  
36035 MARANO VIC. (VI)  
PARTITA IVA 0265255 024 1  
Tel. 0445/560258  
Cell. 3337491798  
E-mail nygu@libero.it

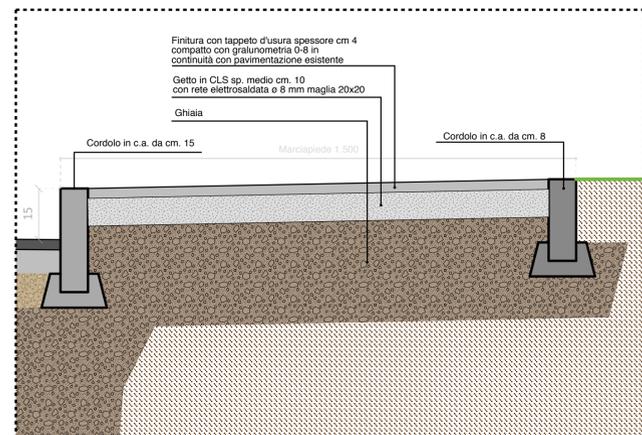

PART.1 - SEZIONE TIPO - SCALA 1:10

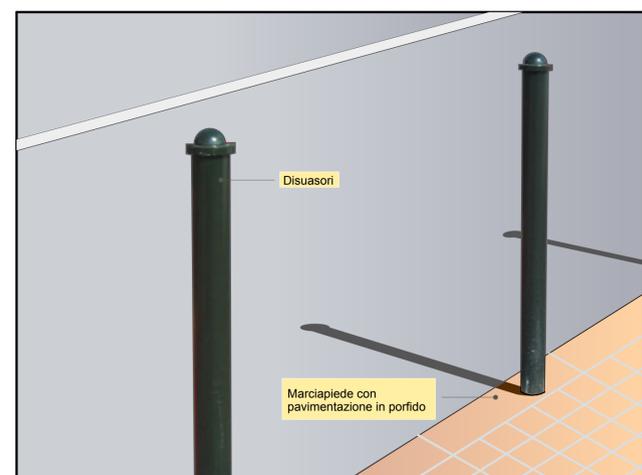

PART.2 - DISUASORI

PLANIMETRIA GENERALE - SCALA 1:100 -