

**PROGETTO PER OPERE DI URBANIZZAZIONE
RELATIVE AL PIANO DI LOTTIZZAZIONE
"BERLATO LUCIA" SITUATO IN COMUNE DI
ZUGLIANO VIA CA' NOVA**

PROGETTO :

- LEGGE 13/89 Scala 1: 100

COMMITTENTI

- PANOZZO HELGA
- RAISI ANDREA

PROGETTISTI

MOJENTALE FEDERICO - architetto -
NGUYEN VU KHANH - geometra -
DD. LL
NGUYEN VU KHANH - geometra -

TAVOLA N° **7**

ARCHIVIO **7**

DATA **08/04/14**

STUDIO
GEOMETRA
NGUYEN VU KHANH


VIA VENEZIA, 96/C
36035 MARANO VIC. (VI)
PARTITA IVA 0265255 024 1
Tel. 0445/560258
Cell. 3337491798
E-mail nygu@libero.it



PLANIMETRIA GENERALE - SCALA 1:100 -

SPAZI DI MANOVRA CON SEDIA A RUOTE SCALA 1:50

Gli spazi di manovra, atti a consentire determinati spostamenti alla persona su sedia a ruote, sono i seguenti:

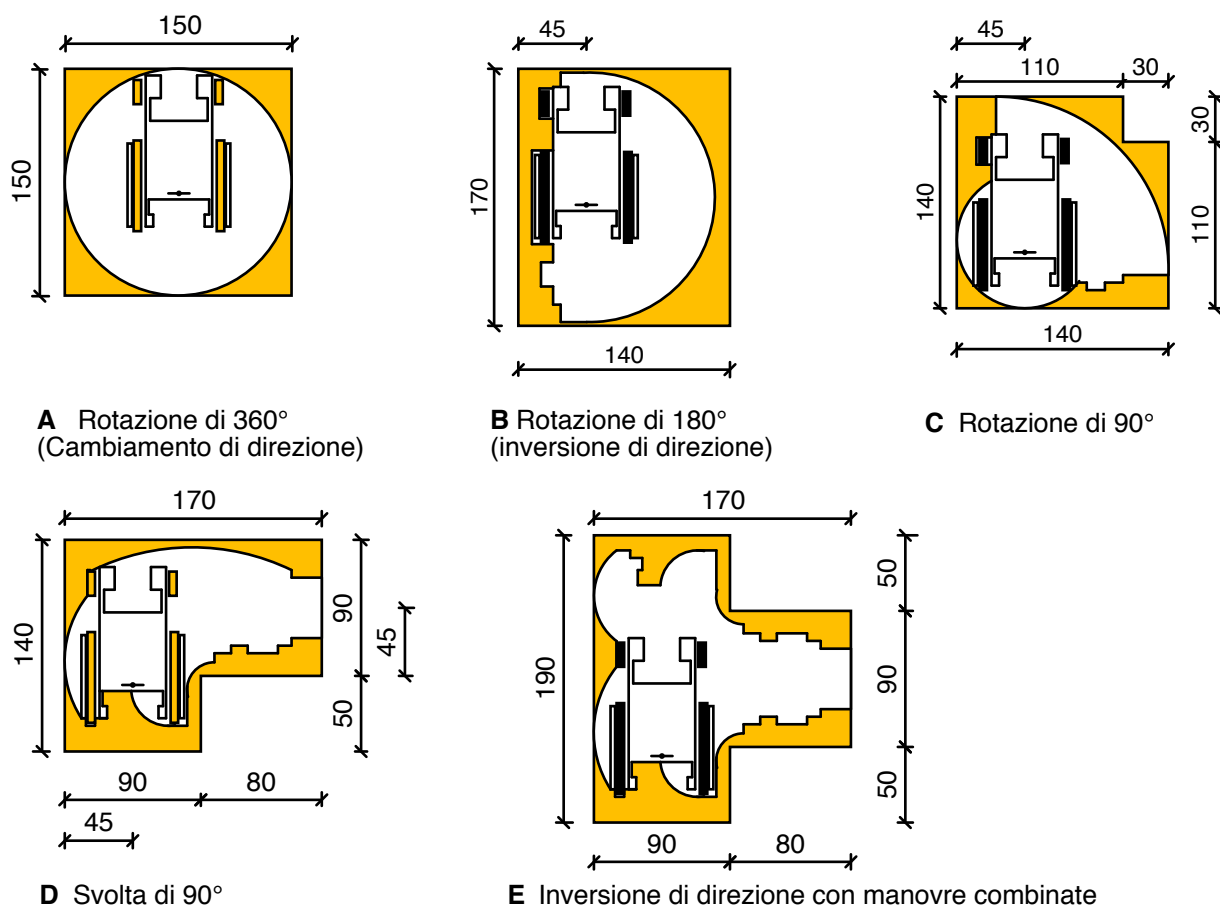

Marciapiede con
pavimentazione in porfido