

PROGETTO PER OPERE DI URBANIZZAZIONE
RELATIVE AL PIANO DI LOTTIZZAZIONE
"BERLATO LUCIA" SITUATO IN COMUNE DI
ZUGLIANO VIA CA' NOVA

PROGETTO :

- SEZIONI Scala 1: 50

COMMITTENTI

- PANOZZO HELGA
- RAISI ANDREA

PROGETTISTI

MOJENTALE FEDERICO - architetto -
NGUYEN VU KHANH - geometra -
DD. LL
NGUYEN VU KHANH - geometra -


TAVOLA N° **4**

ARCHIVIO **4**


DATA **08/04/14**

STUDIO
GEOMETRA
NGUYEN VU KHANH


VIA VENEZIA, 96/C
36035 MARANO VIC. (VI)
PARTITA IVA 0265255 024 1
Tel. 0445/560258
Cell. 3337491798
E-mail rygu@libero.it

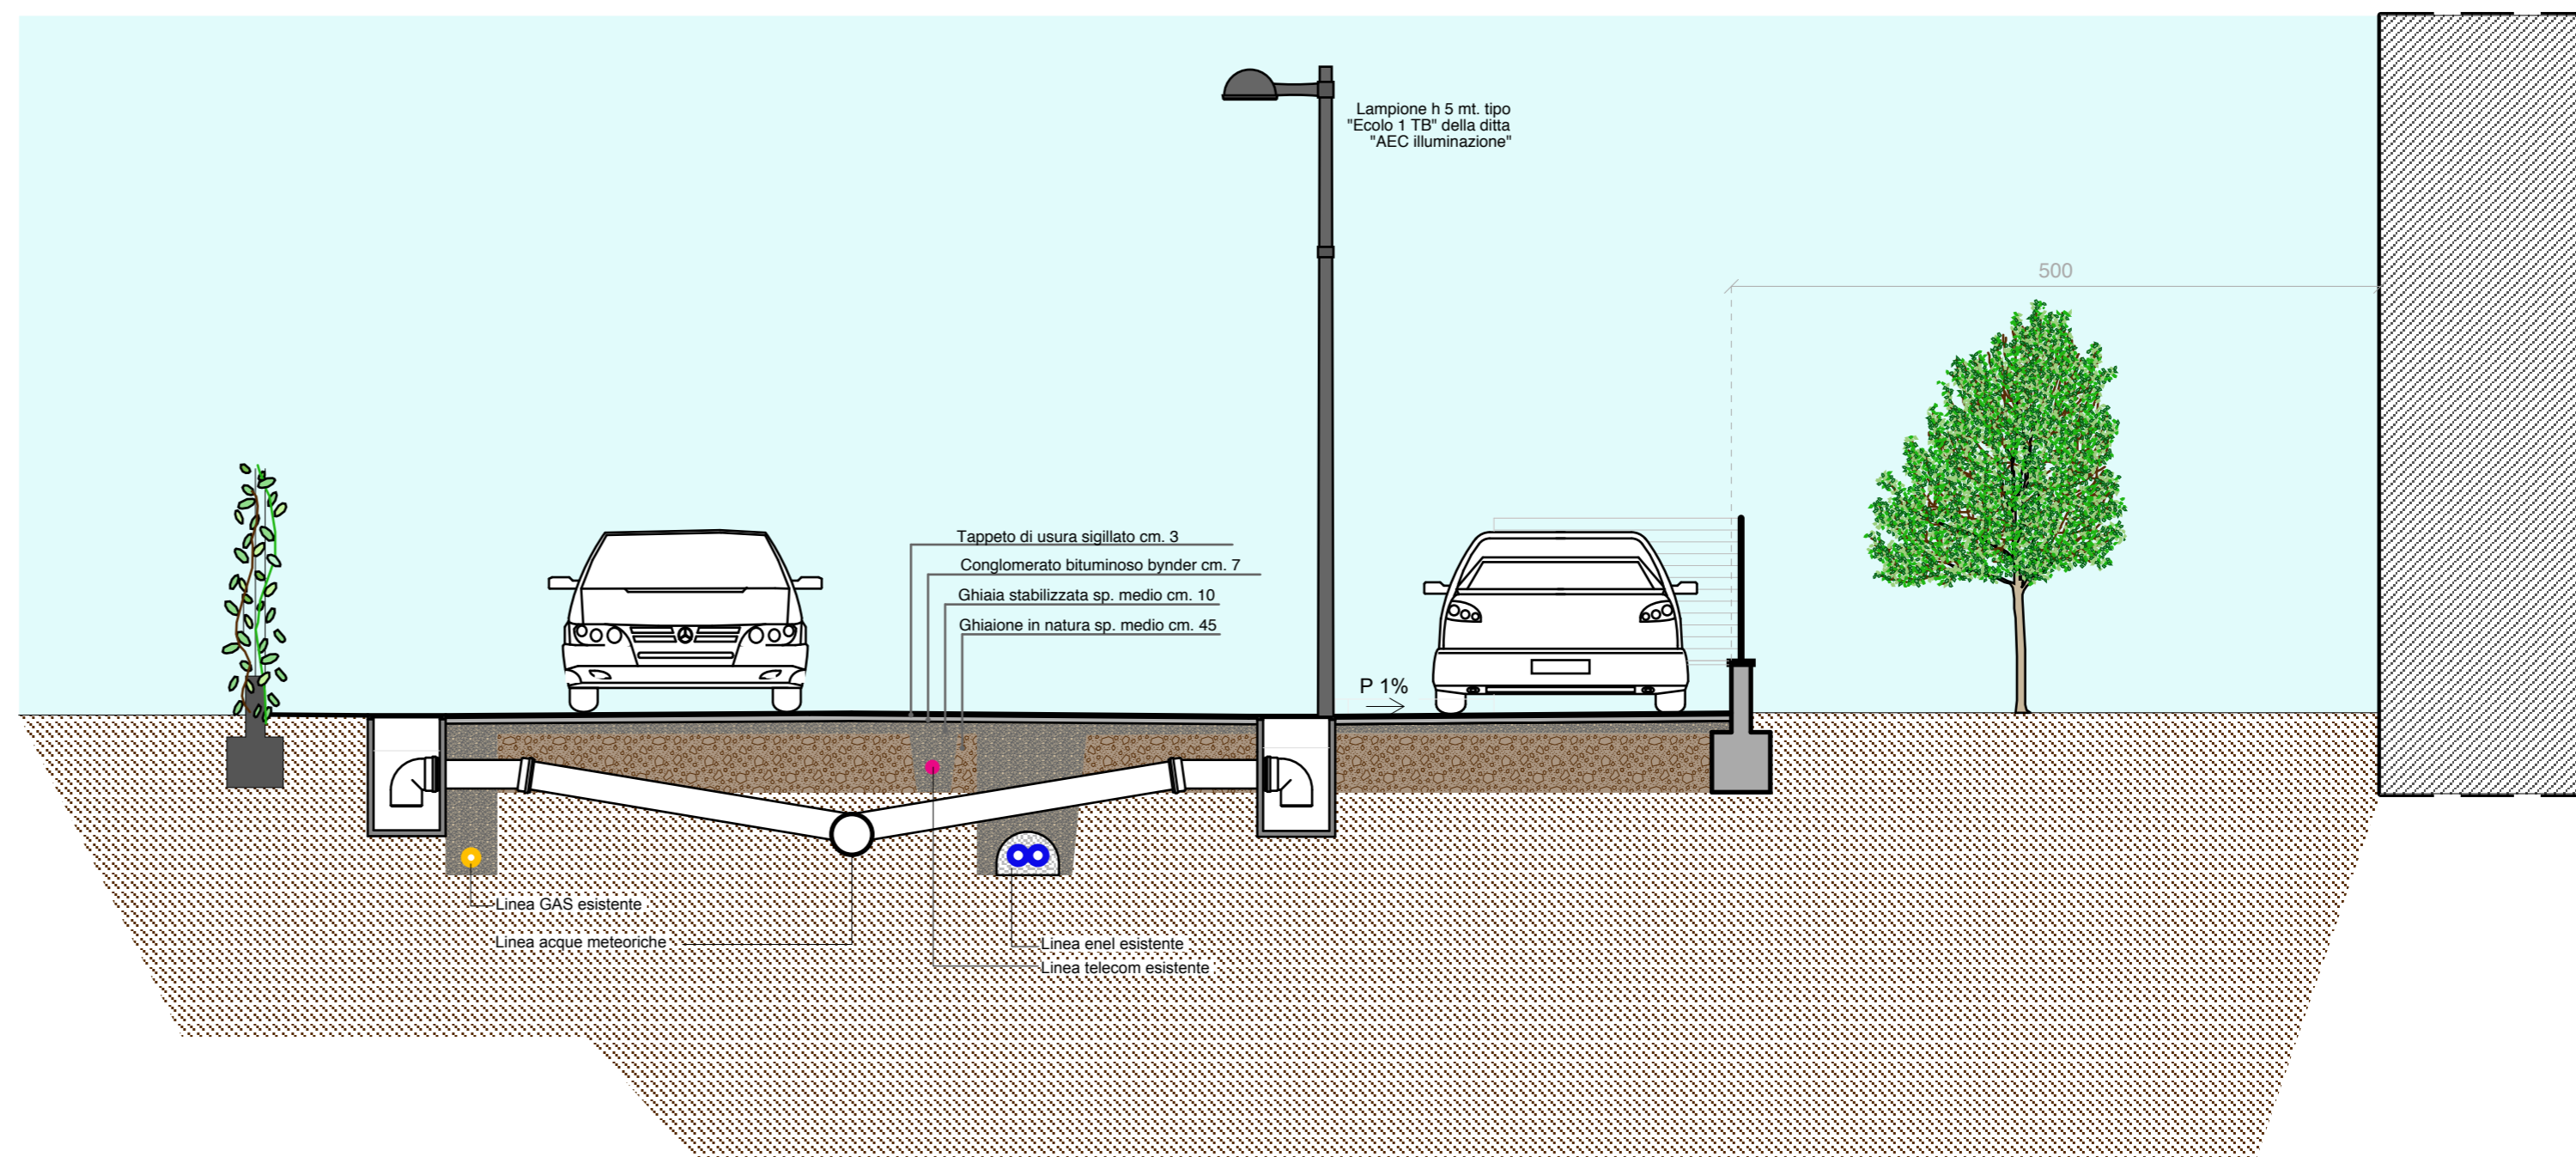

SEZIONE A - A SCALA 1:50

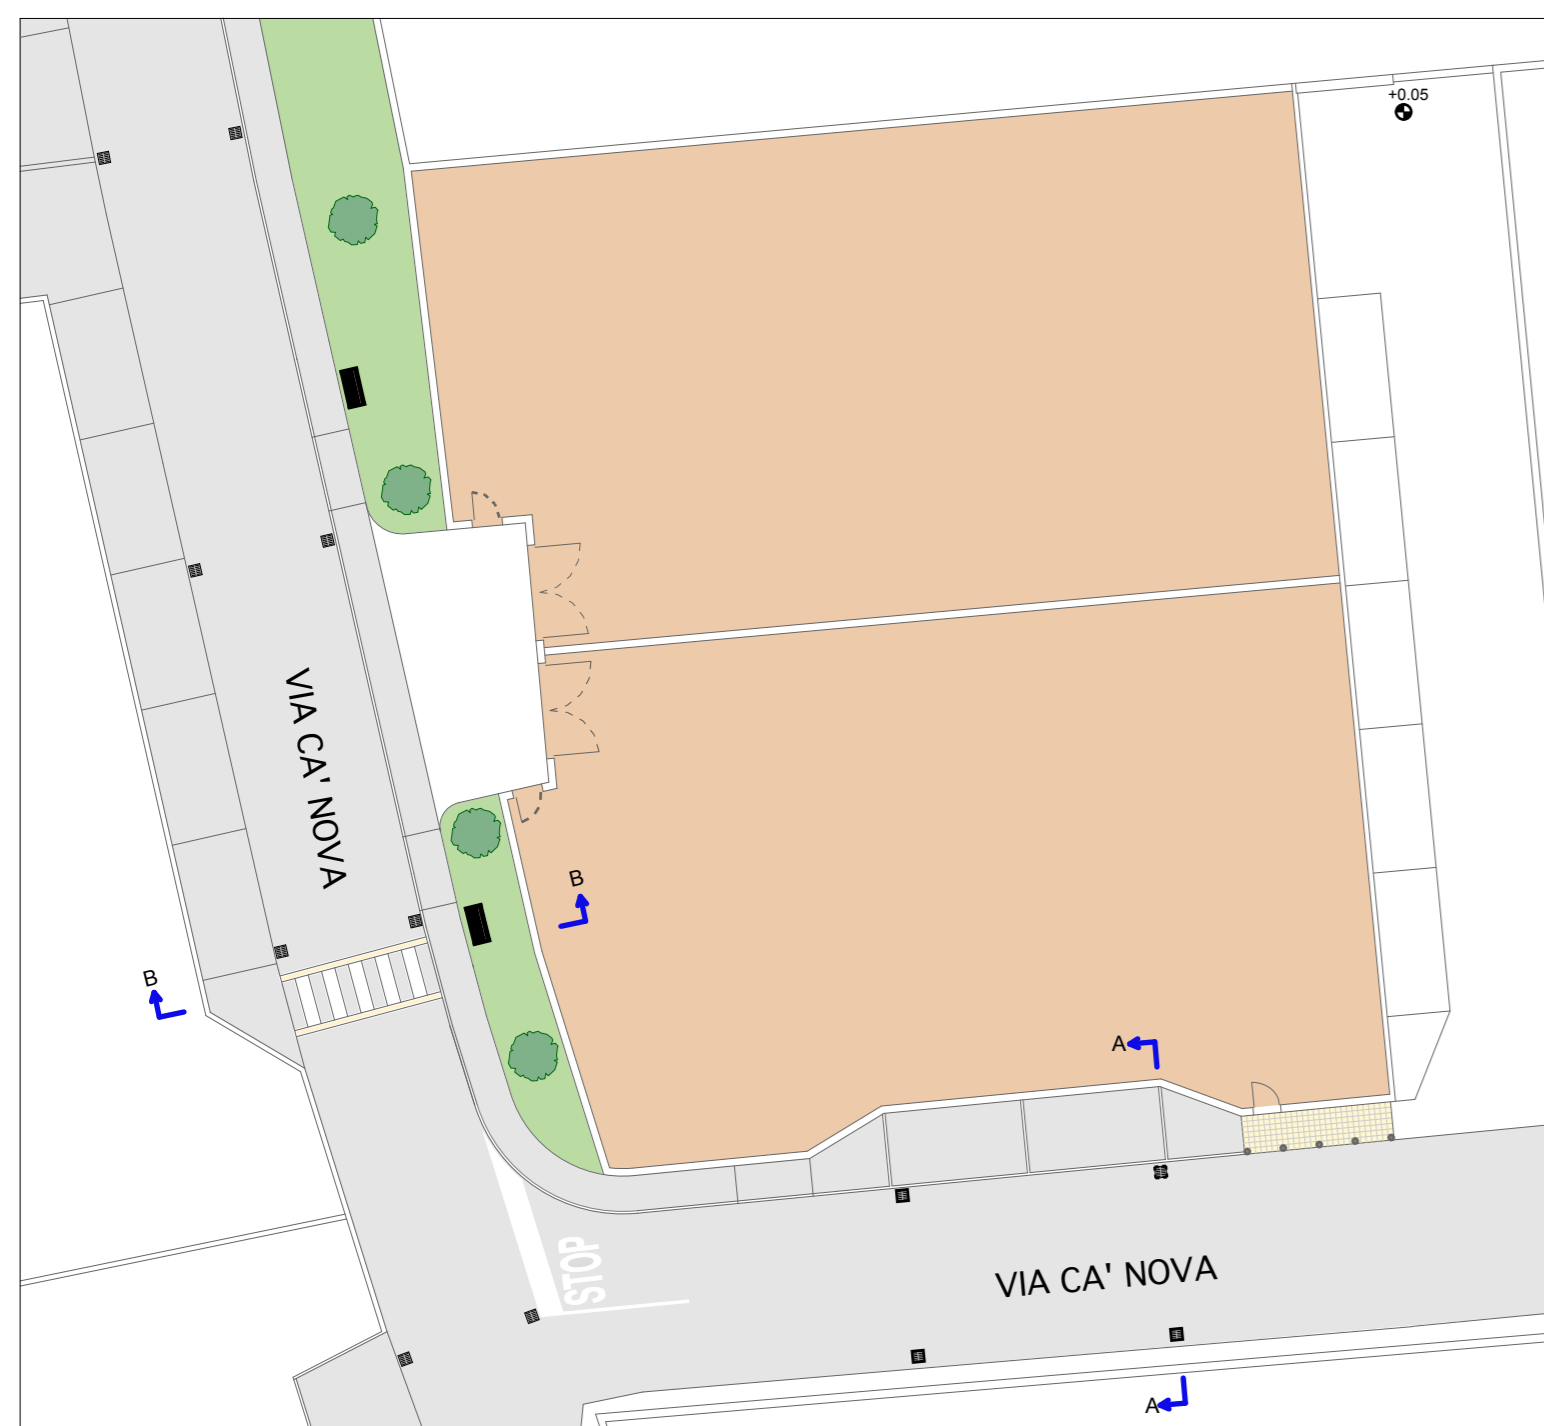

PLANIMETRIA GENERALE SCALA 1:300

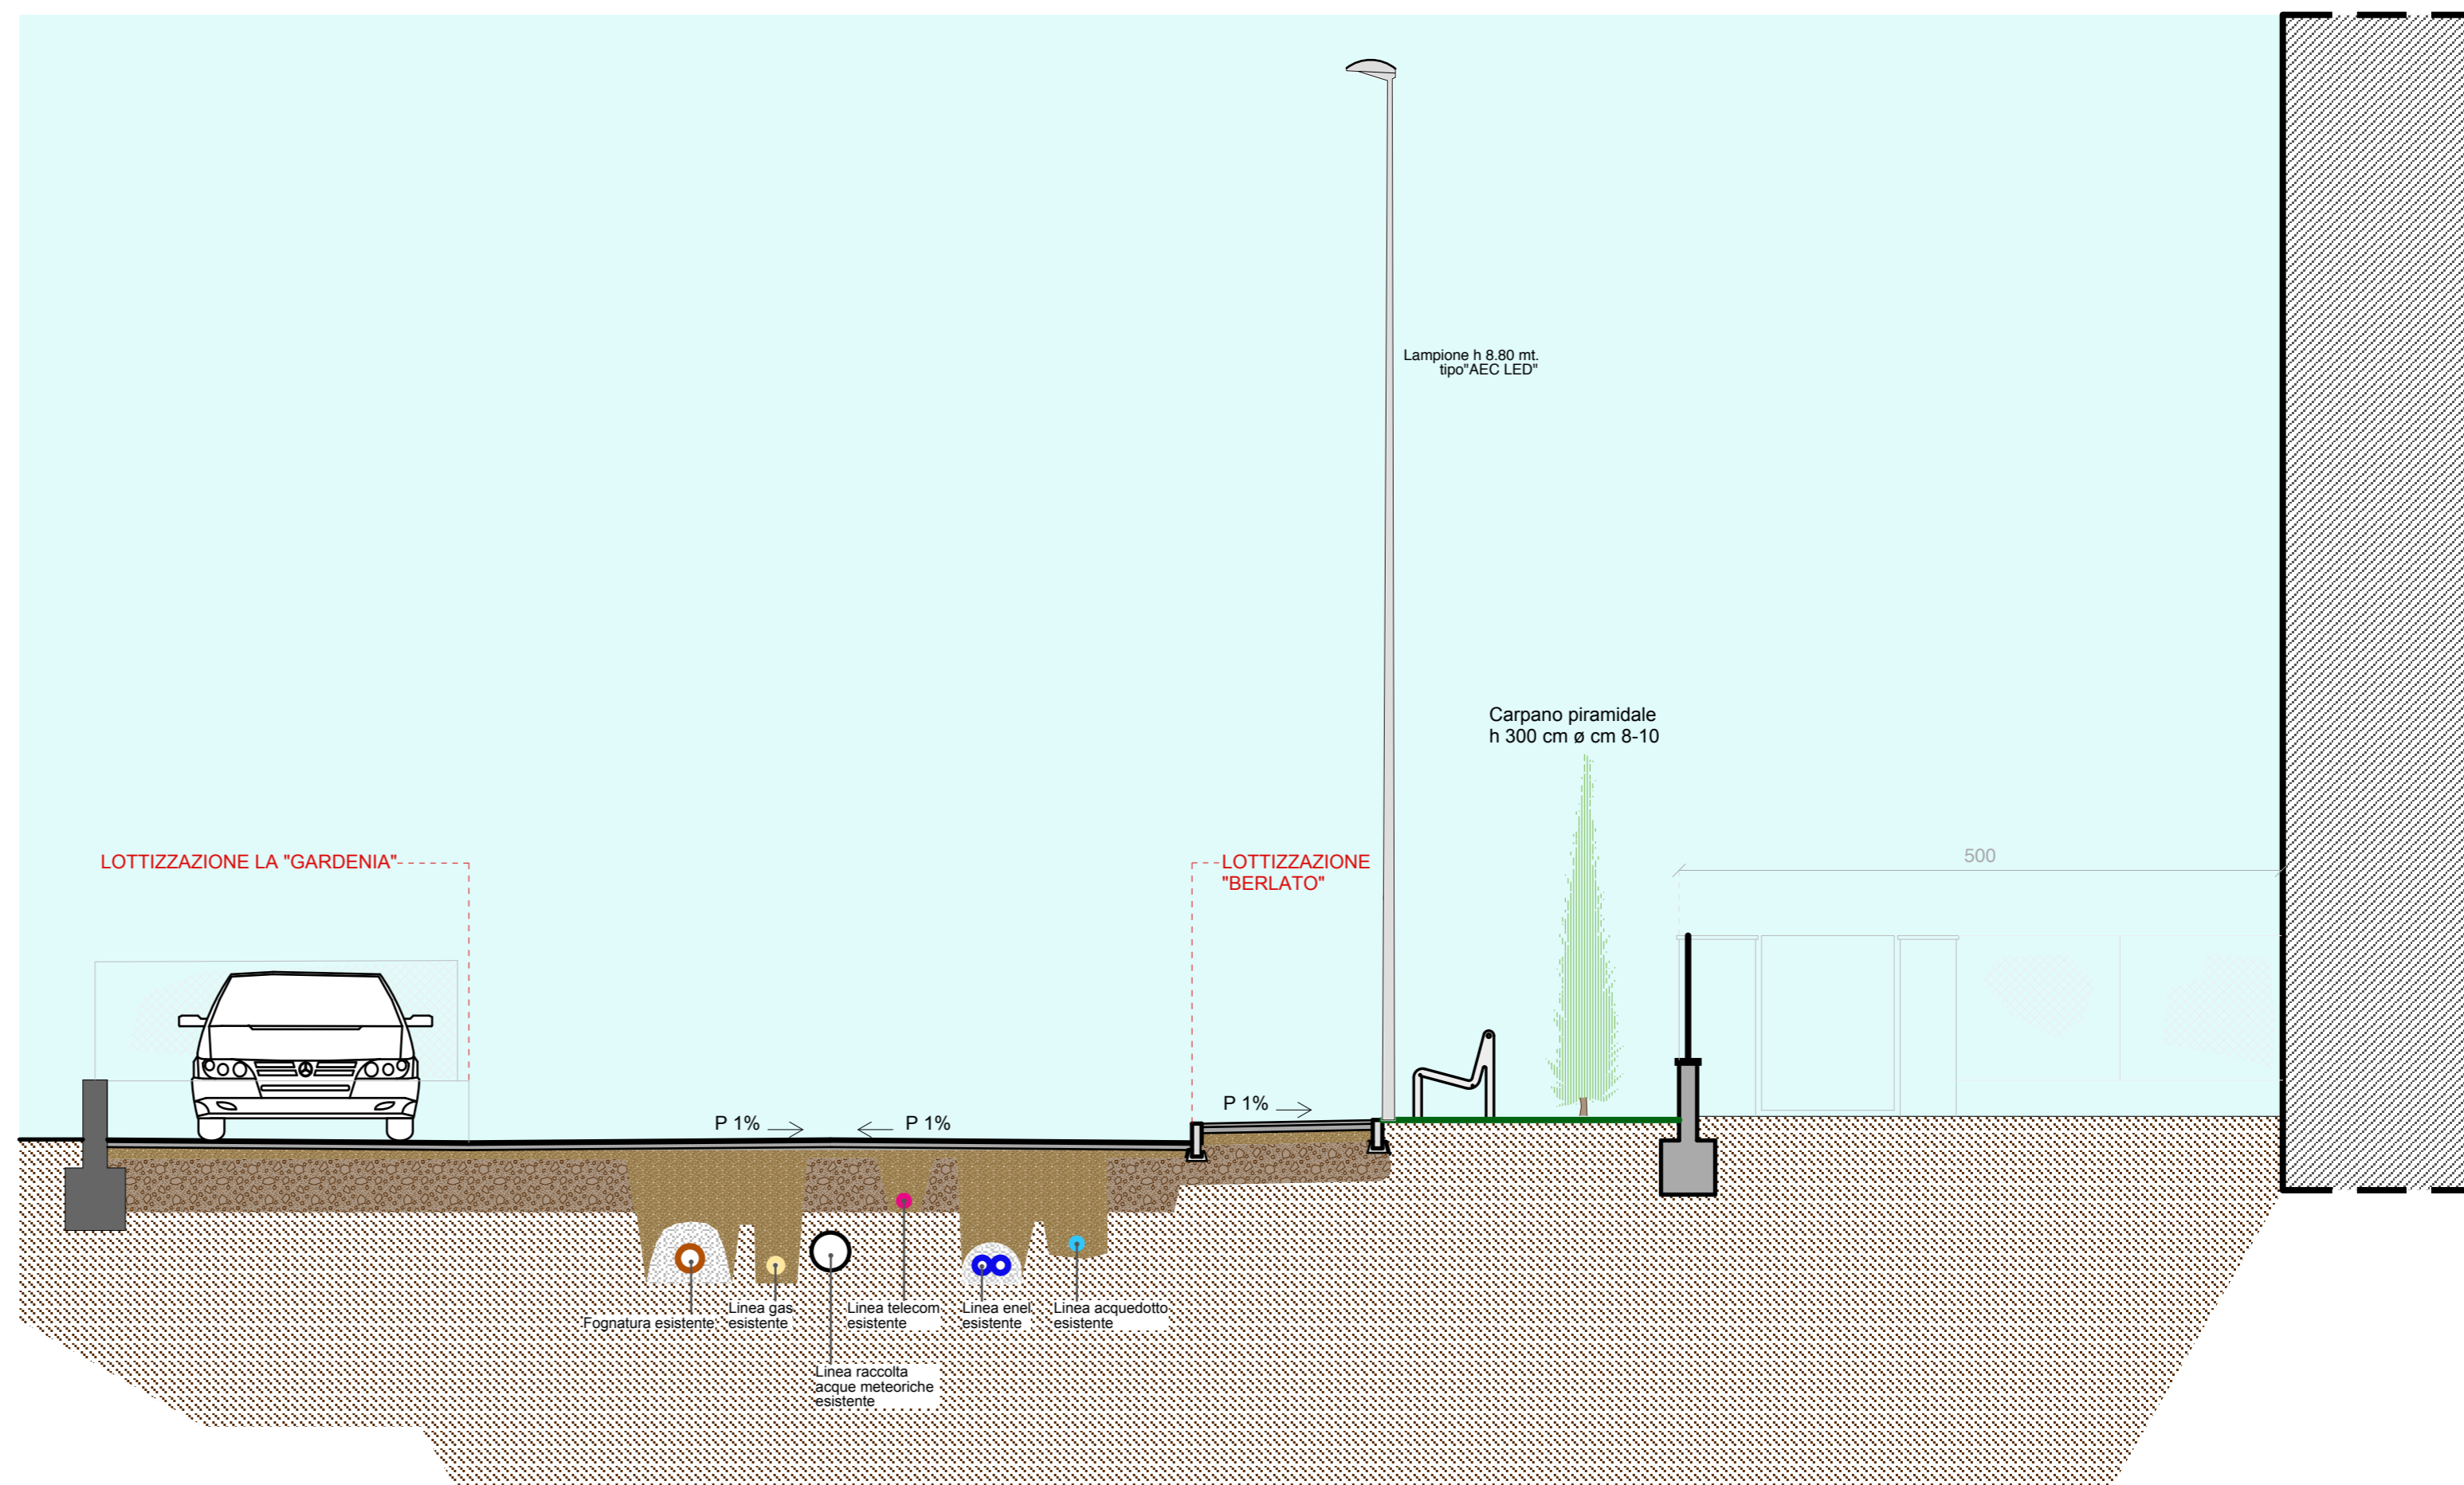

SEZIONE B - B SCALA 1:50