

PROVINCIA DI VICENZA COMUNE DI ZUGLIANO

progetto

**Piano di Lottizzazione
"Cavaion"**

sito nella frazione di Grumolo P.te"

ditta

avv. DAL FERRO FRANCESCO

elaborato

STATO ATTUALE, PIANO QUOTATO E DOC. FOTOGRAFICA
integrazione n.2

scala

1:500

il collaboratore esterno



il progettista



il committente

NOVEMBRE 2015



Zugliano, via E. Fermi n°15 tel/fax 0445/872551 e-mail architetto.pegoraro@gmail.com p.iva 03882070240

terreno di proprietà (ambito di progetto)

proprietario	foglio	mappa le	superficie	qualità	classe	R.D.	R.A.
Dal Ferro Francesco	8°	359	5263 m ²	sem. arborico	3°	33,98 €	19,03 €
	8°	1060	228 m ²	sem. arborico	1°	1,88 €	1,00 €
	8°	1058	260 m ²	sem. arborico	2°	1,95 €	1,01 €
	8°	1062	496 m ²	sem. arborico	1°	4,10 €	2,18 €
			6247 m ²			41,91 €	23,22 €

terreno di proprietà (opere fuori ambito)

proprietario	foglio	mappale	superficie	qualità	classe	R.D.	R.A.
Dal Ferro Francesco	8°	194	9028 m ²	prato irriguo	2°	41,96 €	27,98 €
	8°	1057	4554 m ²	sem. arborico	2°	34,10 €	17,64 €
	8°	1061	3484 m ²	sem. arborico	1°	28,79 €	15,29 €
	8°	197	6052 m ²	bosco ceduo	2°	6,25 €	1,25 €
			23118 m ²			111,10 €	62,16 €

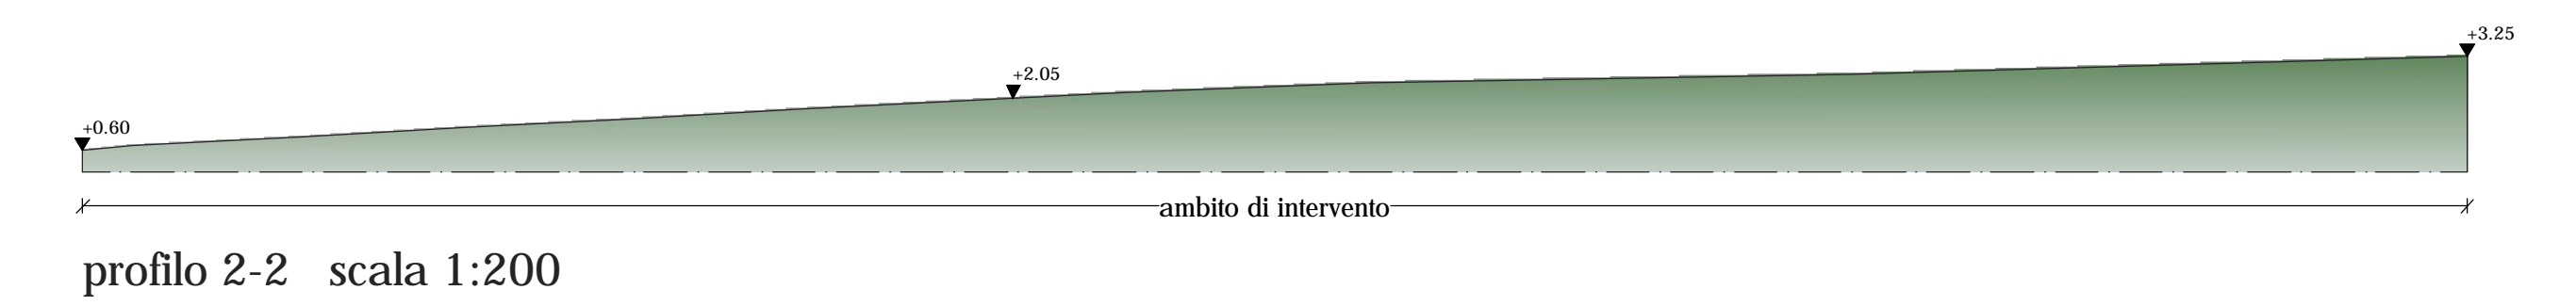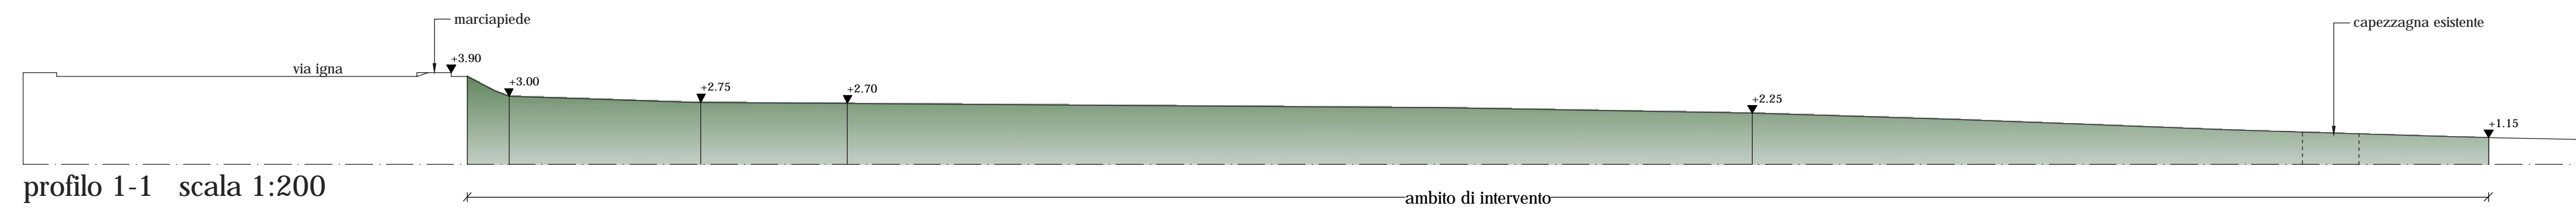

legenda

ambito di progetto	torrente ligna
terreno di proprietà	capezzagna esistente
edifici esistenti	edifici esistenti
parcheggi esistenti (villa dal ferro)	strada comunale
parcheggi esistenti (comunali)	vegetazione esistente
	siepe esistente



vista 01



vista 02



vista 03



vista 04



vista 05