

PROVINCIA DI VICENZA COMUNE DI ZUGLIANO

progetto
**Piano di Lottizzazione
"Cavaion"**
sito nella frazione di Grumolo P.te"

ditta
avv. DAL FERRO FRANCESCO

elaborato
SISTEMAZIONE AREA A VERDE, SCHEMA L.13/89 E SEGNALETICA STRADALE
integrazione n.2

scala
1:200

il collaboratore esterno



il progettista



il committente

NOVEMBRE 2015


Zugliano, via E. Fermi n°15 tel/fax 0445/872551 e-mail architetto.pegoraro@gmail.com p.iva 03882070240



bacheca
DITTA METALCO - MOD TARGA 100x140



panchina
DITTA METALCO - MOD. SCULPTURE

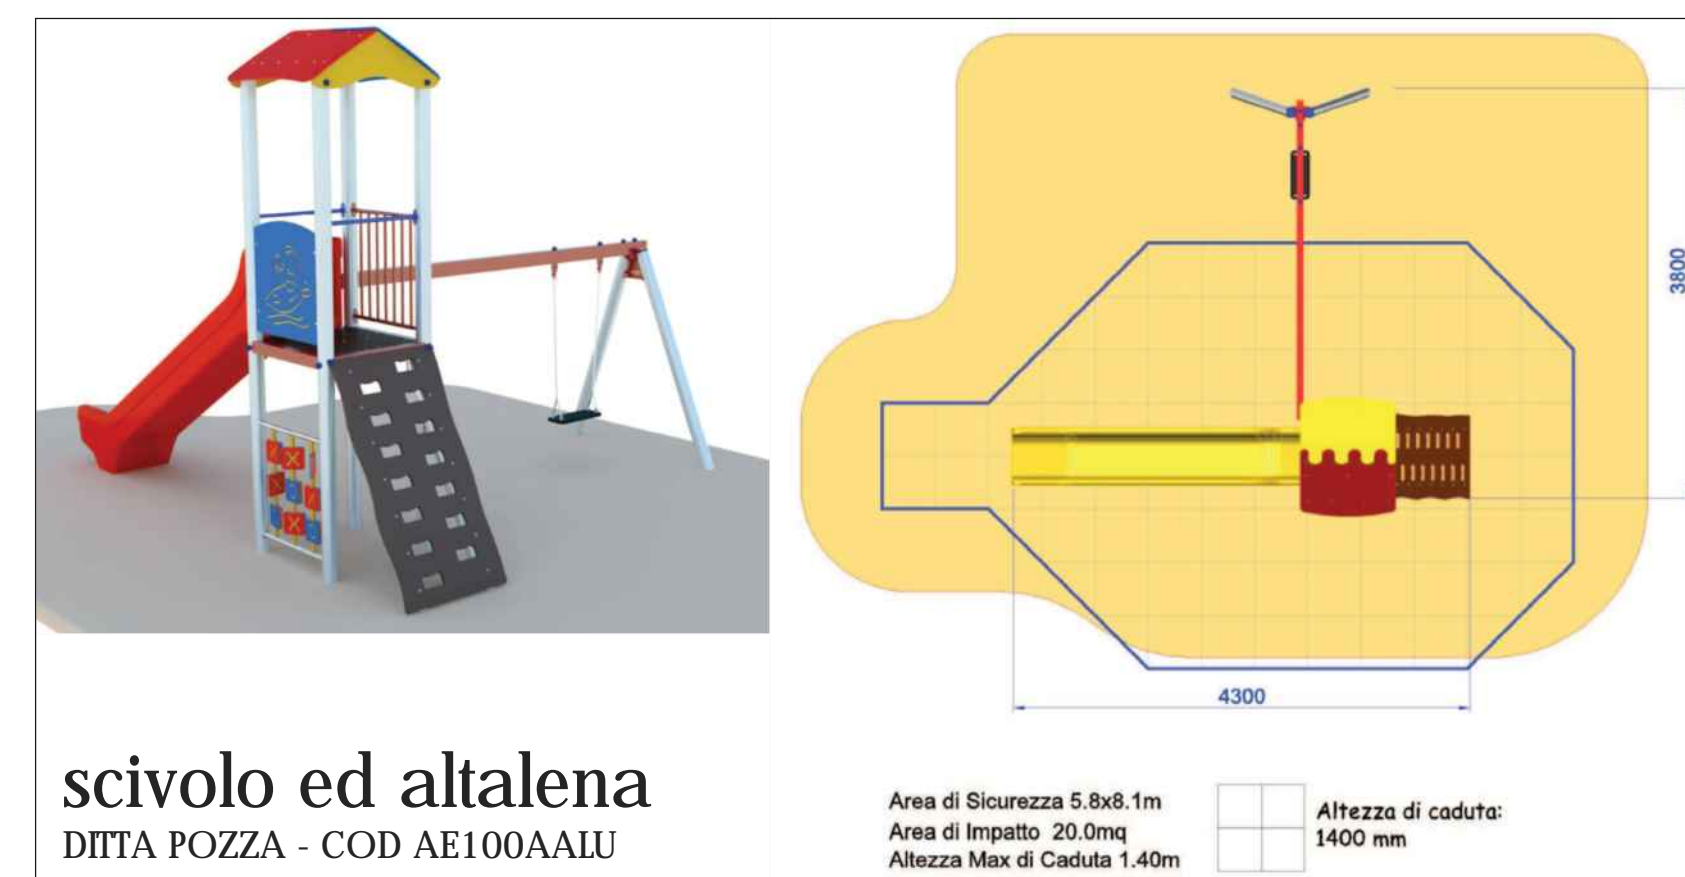

scivolo ed altalena
DITTA POZZA - COD AE100AAIU

legenda			
1	marciapiede con profilo in cls	8	doppio cestino portarifiuti (plastica-lattine / secco)
2	rampa	9	bacheca (ditta metalco, mod. targa)
3	pali illuminazione pubblica	10	gioco combinato scivolo/altalena (ditta pozza)
4	mura in cls	11	panchina in legno (ditta metalco, mod. sculpture)
5	segnaletica cul-de-sac	12	vegetazione di mascheramento (pioppo cipressino e/o carpino piramidale)
6	pavimentazione antitrauma	13	siepe in bosso / lauro nano
7	profilo in cls	14	lagstroemia
		15	mura in cls con recinzione in rete metallica (h:100)