

PROVINCIA DI VICENZA

COMUNE DI ZUGLIANO

progetto

**Piano di Lottizzazione
"Cavaion"**

sito nella frazione di Grumolo P.te"

ditta

avv. DAL FERRO FRANCESCO

elaborato

PARTICOLARI SEZIONE STRADALE

integrazione n.2

scala

1:20

il collaboratore estemo


il progettista

il committente




NOVEMBRE 2015


Zugliano, via E. Fermi n°15 tel/fax 0445/872551 e-mail architetto.pegoraro@gmail.com p.iva 03882070240

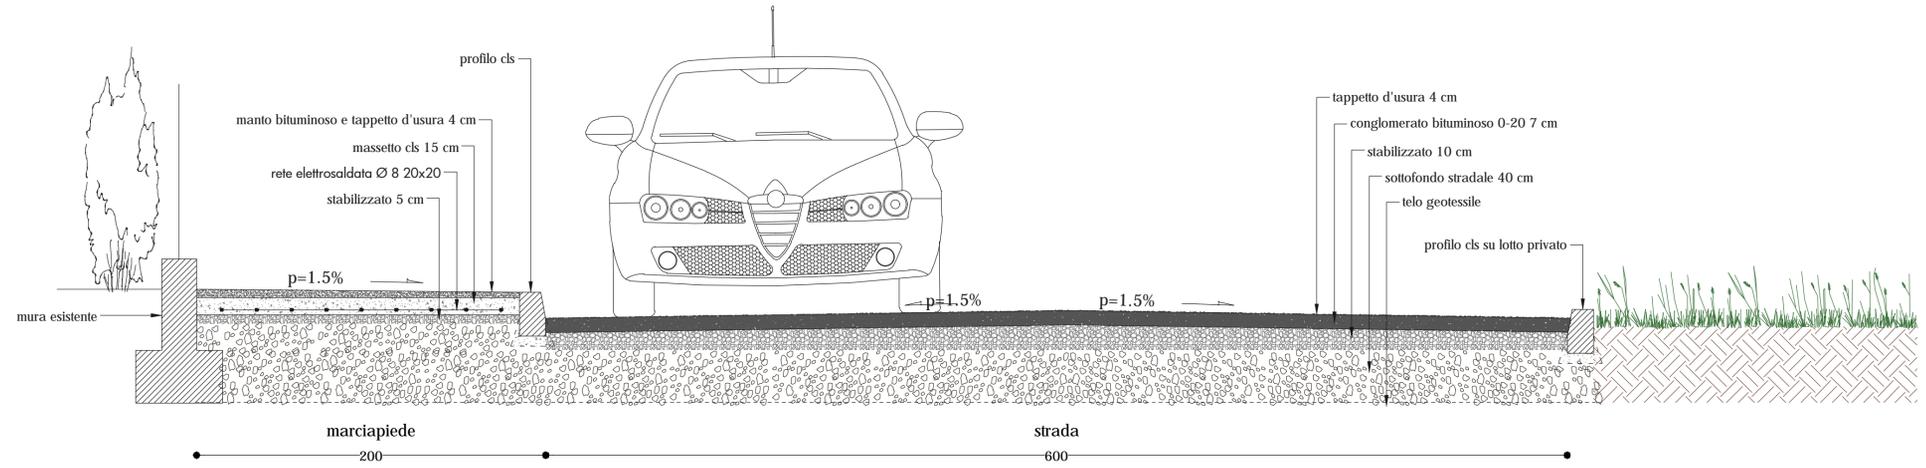

sezione 1-1

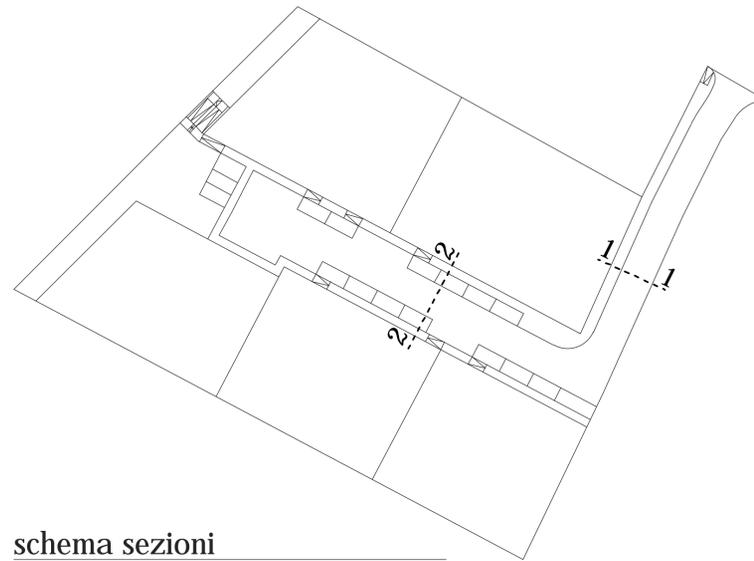

schema sezioni

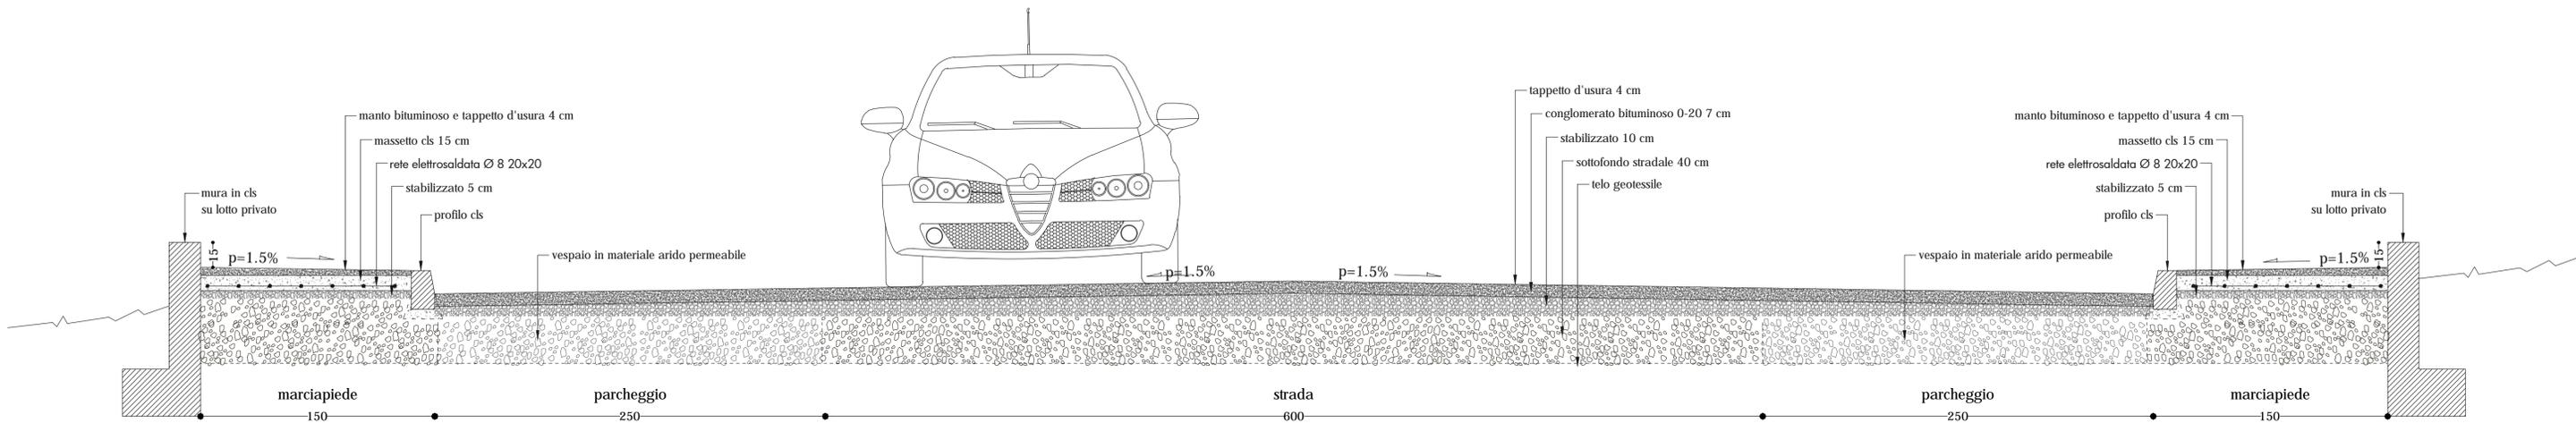

sezione 2-2