

progetto
**Piano di Lottizzazione
"Cavaion"**

sito nella frazione di Grumolo P.te

ditta
avv. DAL FERRO FRANCESCO

elaborato
MITIGAZIONE AMBIENTALE - PIANO QUOTATO
integrazione n.2


scala
1:200

Il collaboratore esterno Il progettista Il committente




Zugliano, via E. Fermi n°15 tel/fax 0445/872551 e-mail architetto.pegoraro@gmail.com p.jva 03882070240


NOVEMBRE 2015

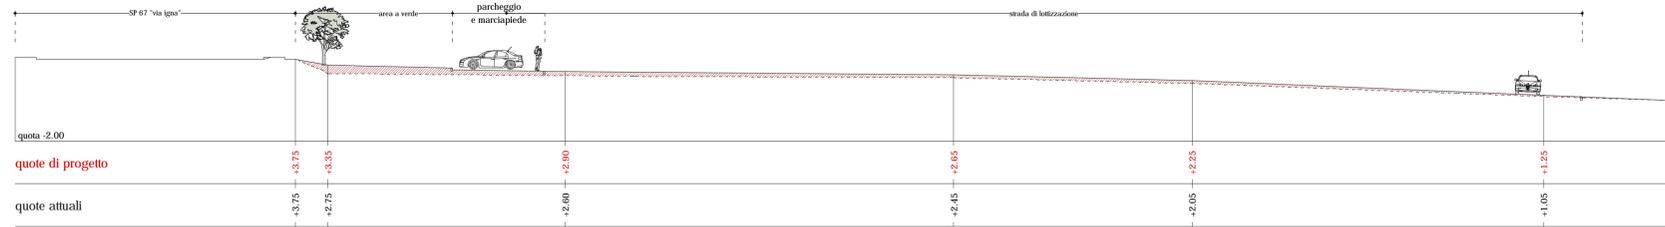


sezione 1-1

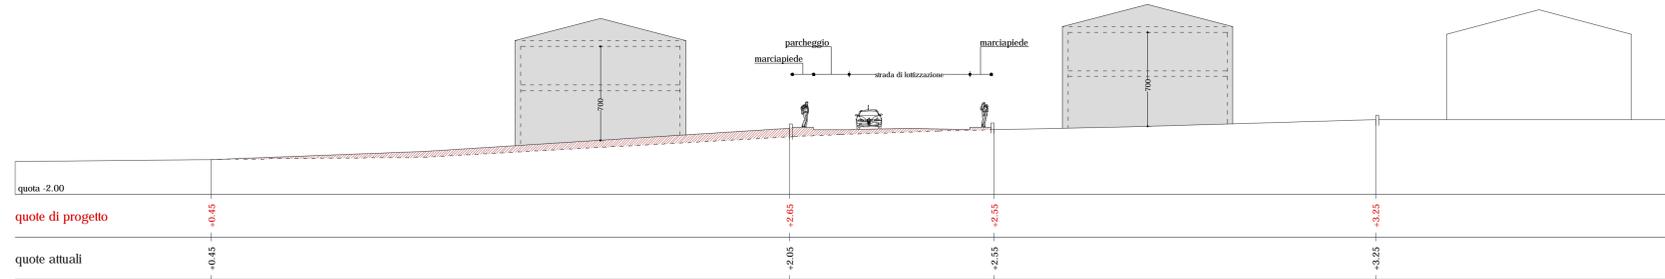


sezione 2-2

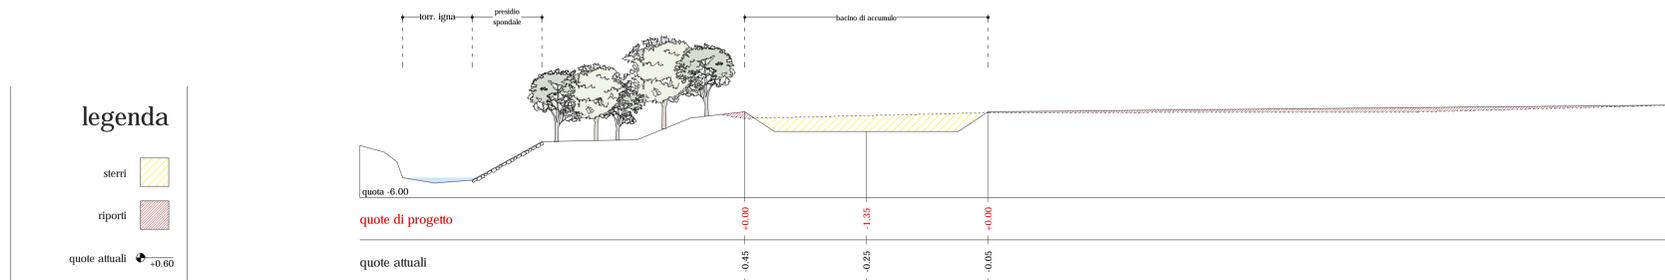

sezione 3-3

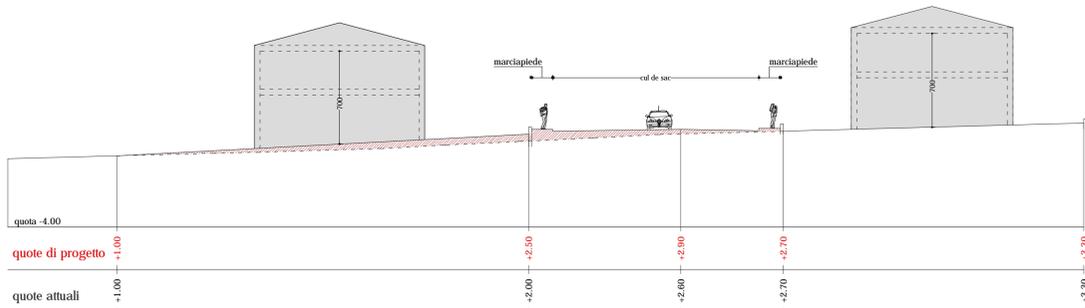

sezione 4-4

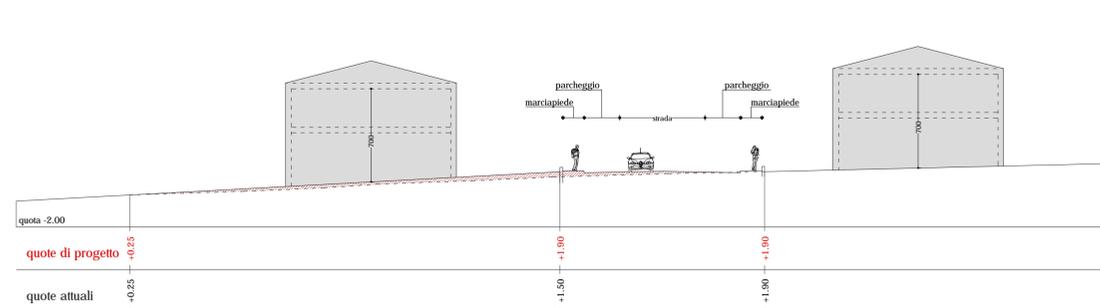

sezione 5-5



planimetria mitigazione ambientale