

Piano di Lottizzazione
"Dalle Carbonare Basilio"
 sito nella frazione di Centrale

ELABORATO: Planimetrie

1

TAVOLA

il progettista

Ordine degli Architetti
 Pianificatori, Paesaggisti e
 Conservatori Provincia di Vicenza
ANDREA PEGORARO
 n° 2406


aggiornamento n°2

il committente

(Dalle Carbonare Basilio)




planimetria catastale 1:2000
 foglio 16°, mapp. 432-433-534-536-538-658-659-660-661-662-665-666-667

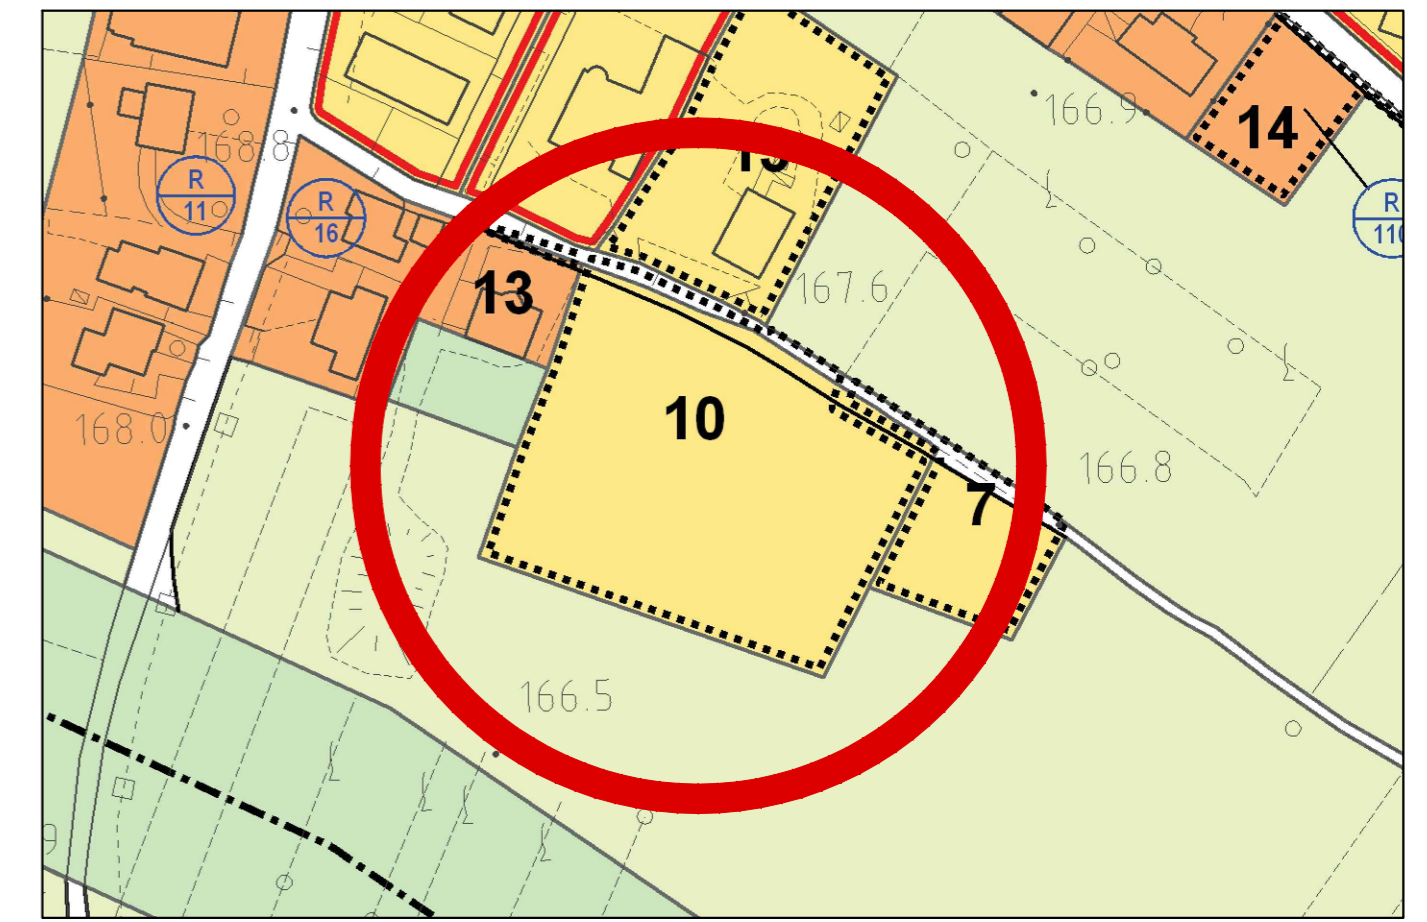


estratto piano interventi 1:2000

legenda


- strada comunale di via Caldierino
- terreno di proprietà
- ambito di progetto

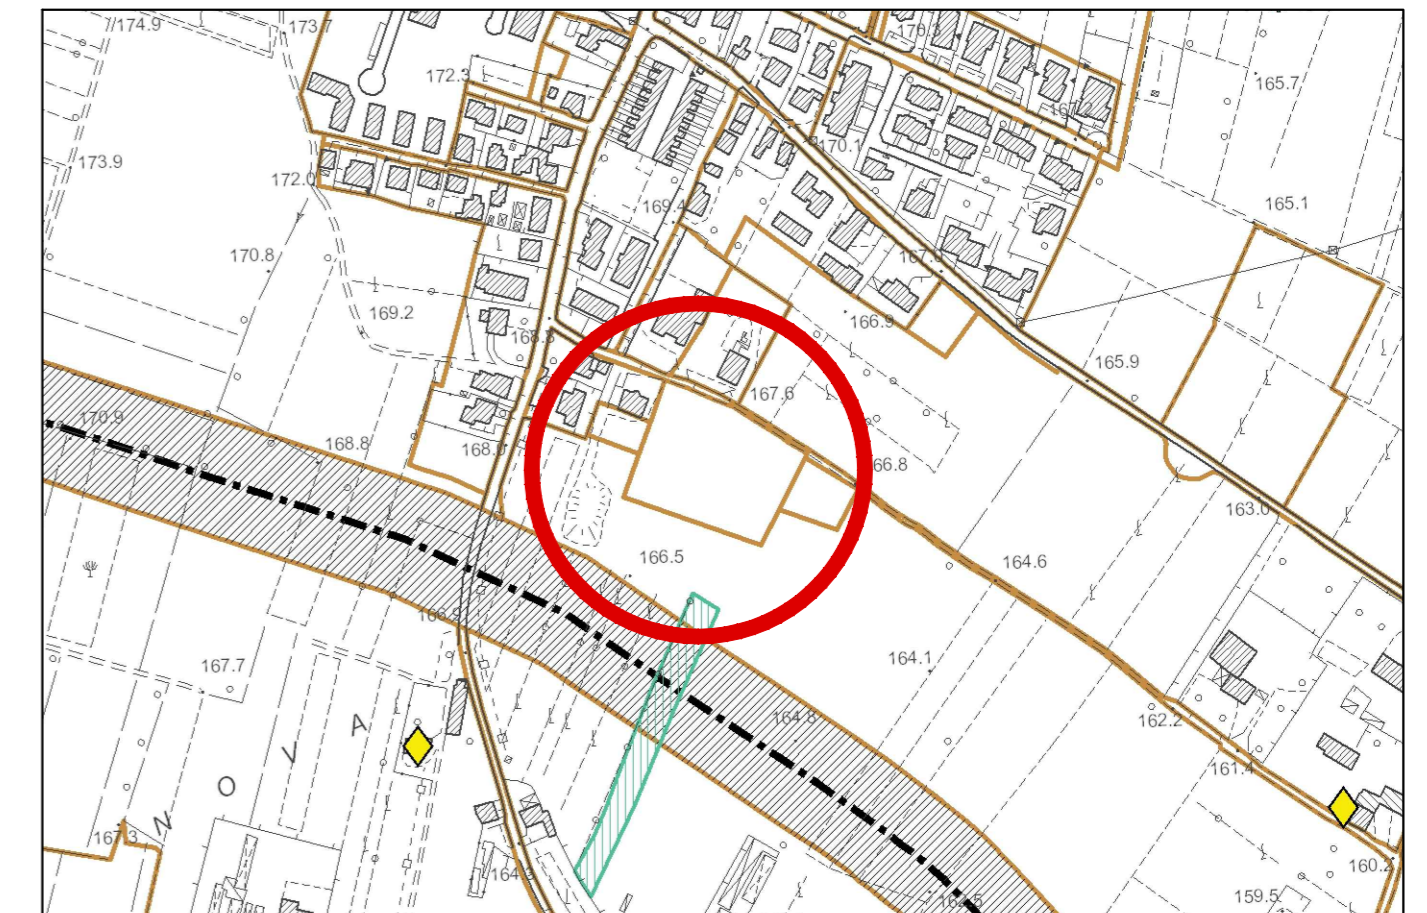

carta dei vincoli 1:5000

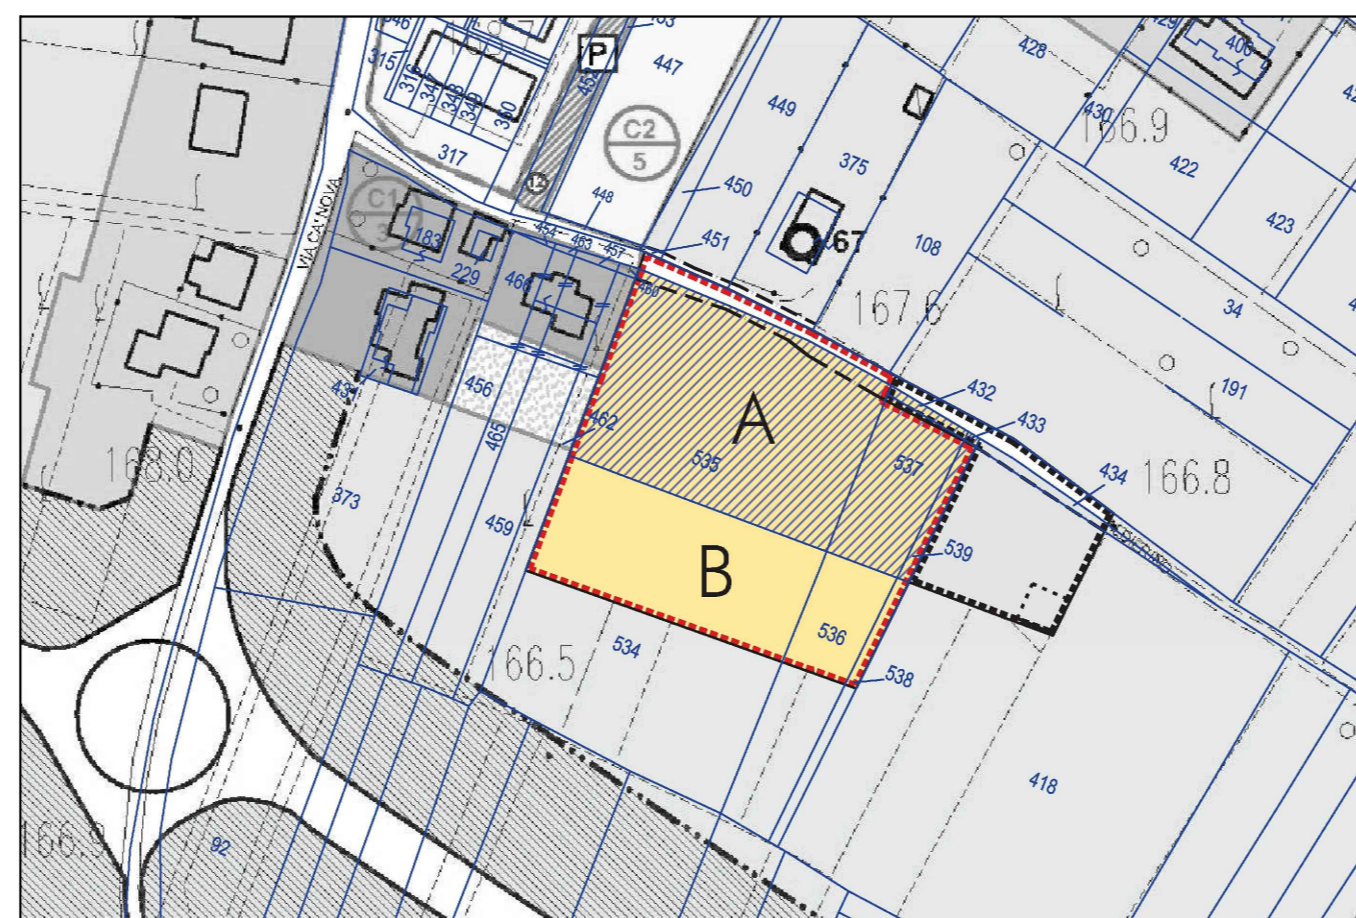

allegato sub 1) all'accordo n°10 art. 6 L.R. 11/2004 1:2000

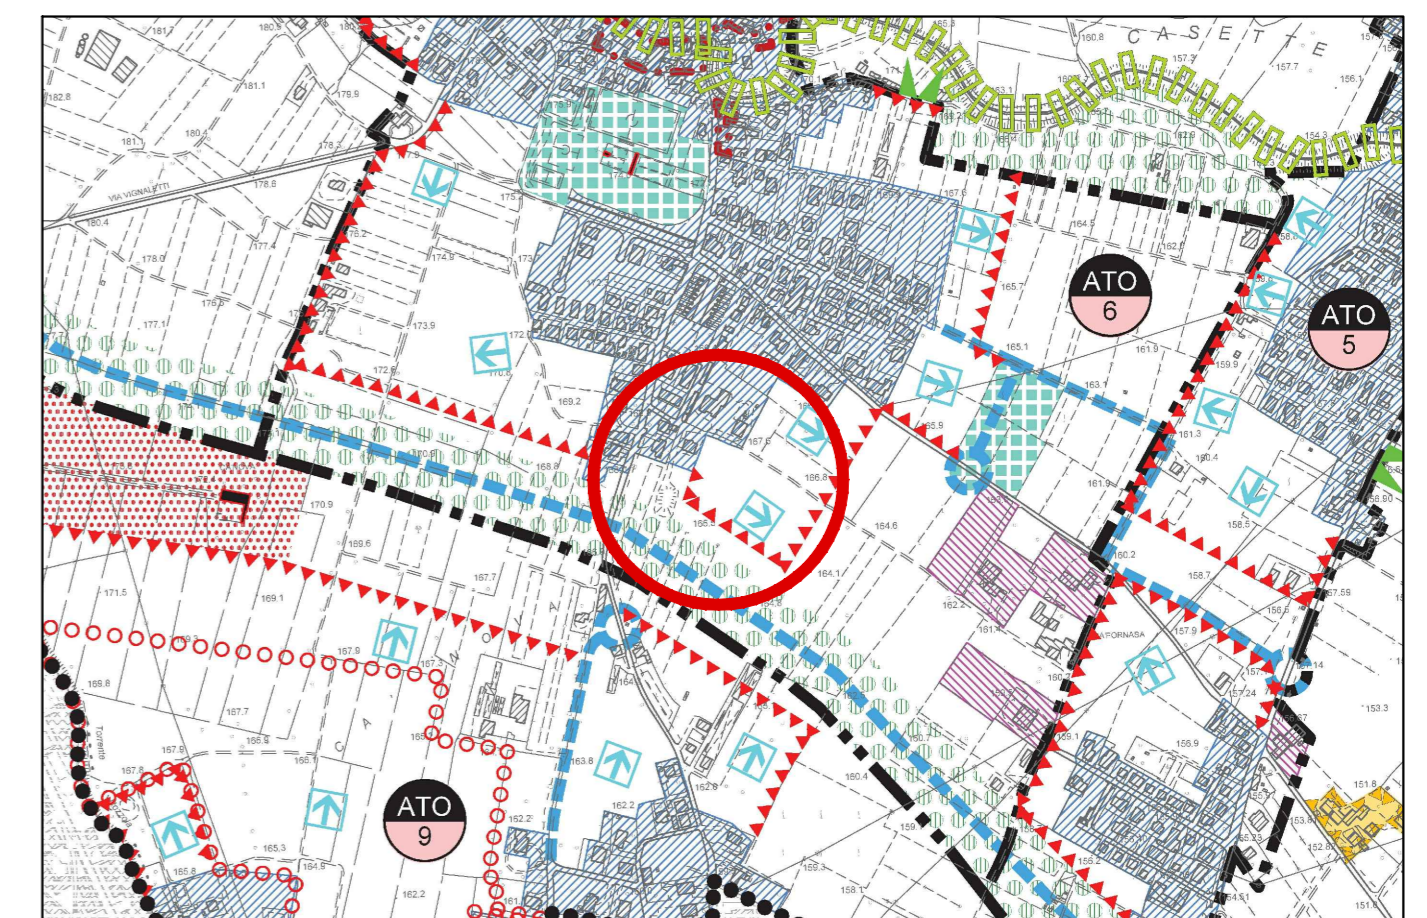

estratto p.a.t.i. 1:10000