


il progettista **aggiornamento n°2** il committente
 Ordine degli Architetti Pianificatori, Paesaggisti e Conservatori Provincia di Vicenza
ANDREA PEGORARO n° 2405
 (Dalle Carbonare Basilio)

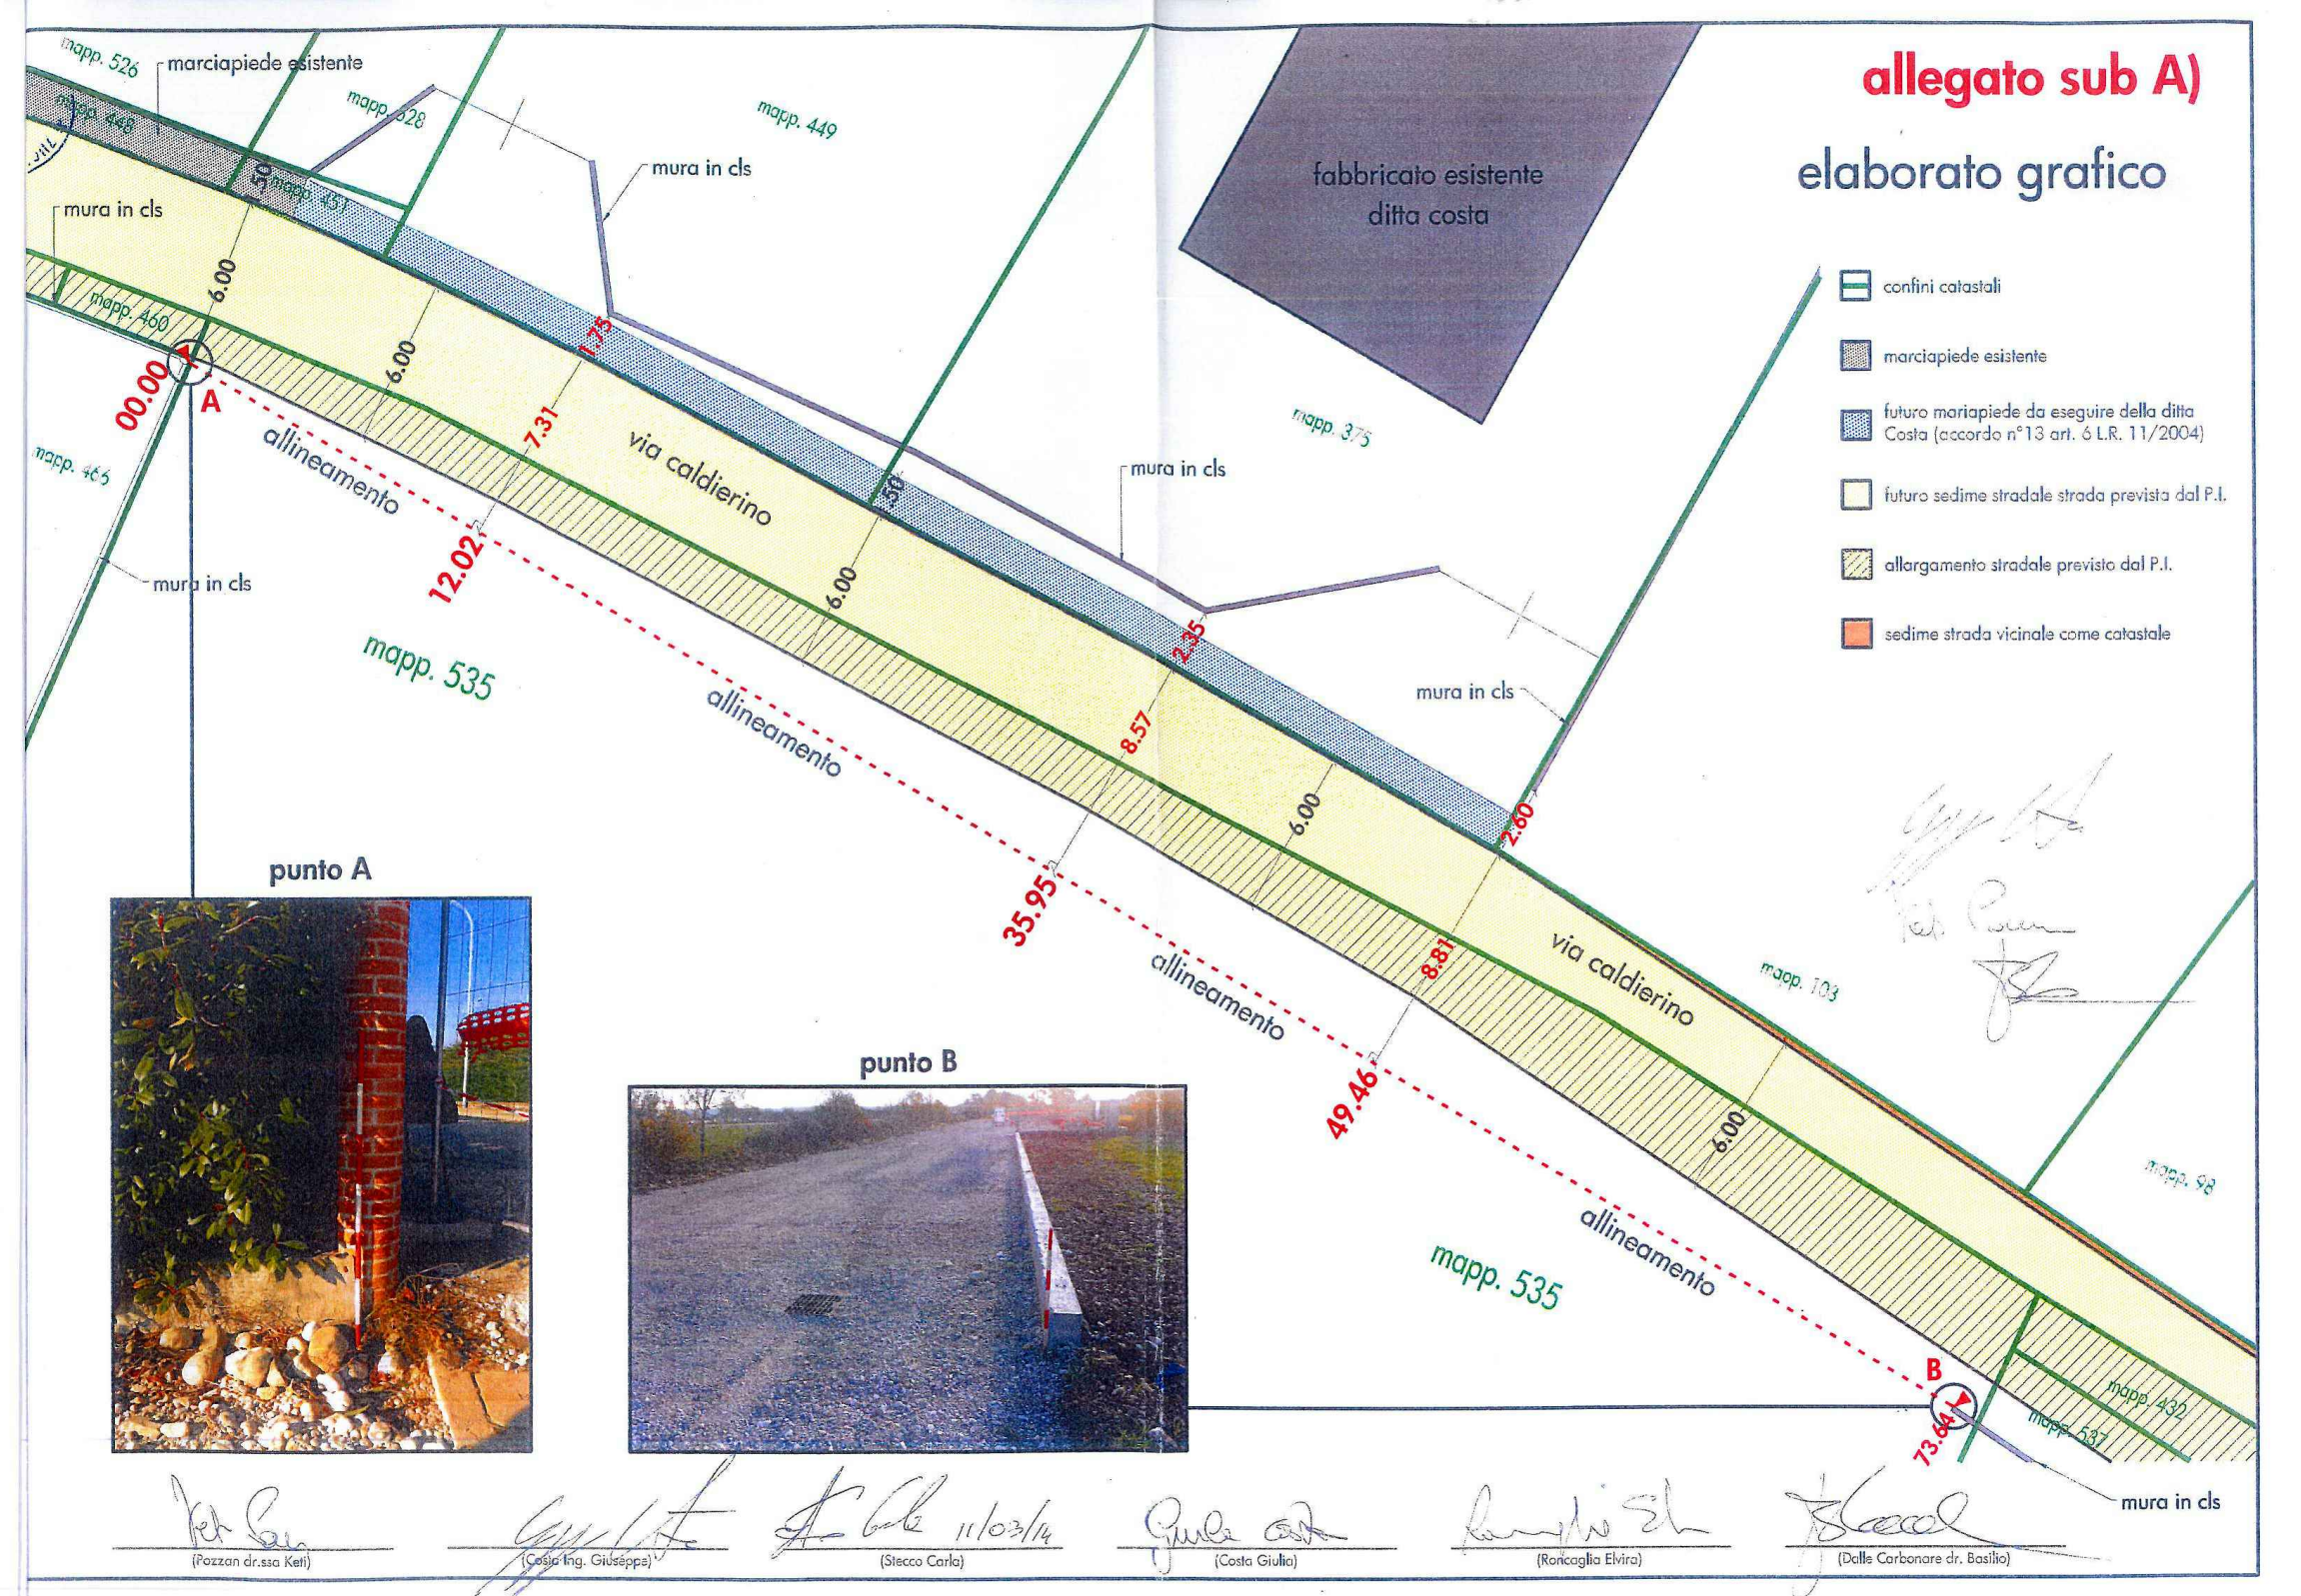

elaborato grafico (allegato A)
 accordo privato per individuazione dei confini catastali e della posizione individuata nel piano interventi della sede stradale di via Calderino nella frazione di Centrale (prot. 2974 dell' 11 marzo 2014)

proprietario	foglio	mappale	superficie	provenienza
Dalle Carbonare Basilio	16°	534	5106 m ²	AITO del 19.12.1995 n° 1856 .1/1996 in atti dal 06.06.2001 (protocollo n. 22.227) COMPRAVENDITA
	16°	536	1400 m ²	
	16°	538	219 m ²	
	16°	658	843 m ²	
	16°	432	40 m ²	FRAZIONAMENTO del 19.06.2008 n. 213336 .1/2008 in atti dal 19/06/2008 (protocollo n. VI0213336)
	16°	433	5 m ²	
	16°	659	72 m ²	
	16°	660	13 m ²	
	16°	661	26 m ²	
	16°	666	266 m ²	FRAZIONAMENTO del 06.06.2014 in atti dal 09/06/2014 (protocollo n. VI0080311)
	16°	662	96 m ²	
	16°	665	3388 m ²	
	16°	667	46 m ²	

G oggetto di cessione al comune come da convenzione P.d.L. dalle Carbonare - Mazzoran (atto notaio Loretta Cornelio n°109.093 rep. n°31.983 del 11.06.2013)

H Area prevista nella convenzione P.d.L. Dalle Carbonare - Mazzoran che non sarà ceduta al comune

legenda

- edifici esistenti
- strada e marciapiede (asfaltato)
- strada (ghiaia-stabilizzato)
- parcheeggi esistenti
- vegetazione esistente e prevista in P.d.L. Dalle Carbonare-Mazzoran
- ambito di progetto
- superficie territoriale di proprietà
- quote attuali
- terreno di proprietà Dalle Carbonare Basilio
- ambito intervento P.d.L. Dalle Carbonare/Mazzoran in corso di realizzazione (accordo n°7 ai sensi art. 6 L.R. 11/2004)



foto 01



foto 02



foto 03



foto 04

planimetria scala 1:500