
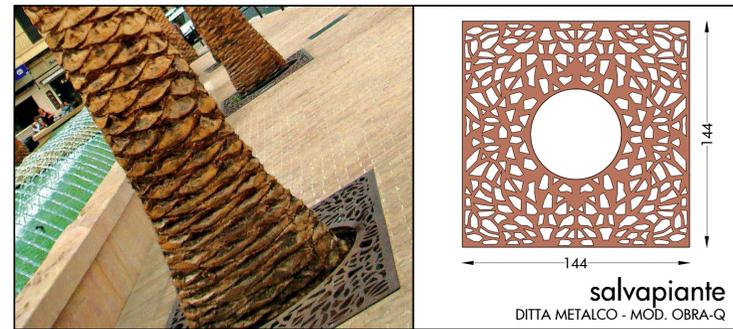
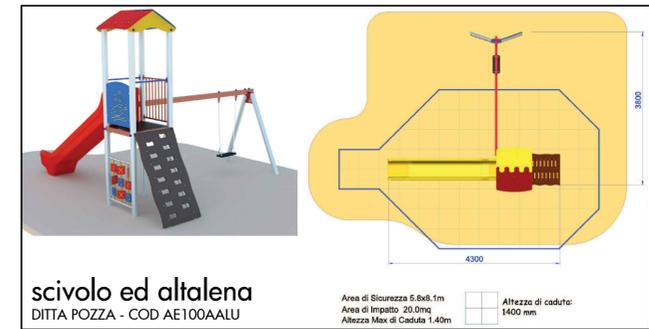
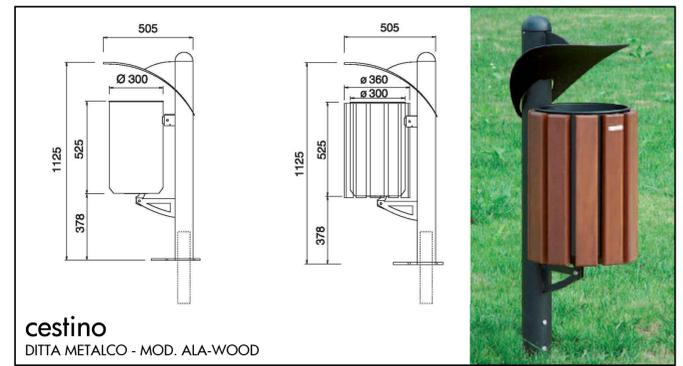


il progettista **aggiornamento n°2** il committente

Ordine degli Architetti  
 Pianificatori, Paisaggisti e  
 Conservatori Provincia di Vicenza

**ANDREA PEGORARO**  
 n° 2406

(Dalle Carbonare Basilio)

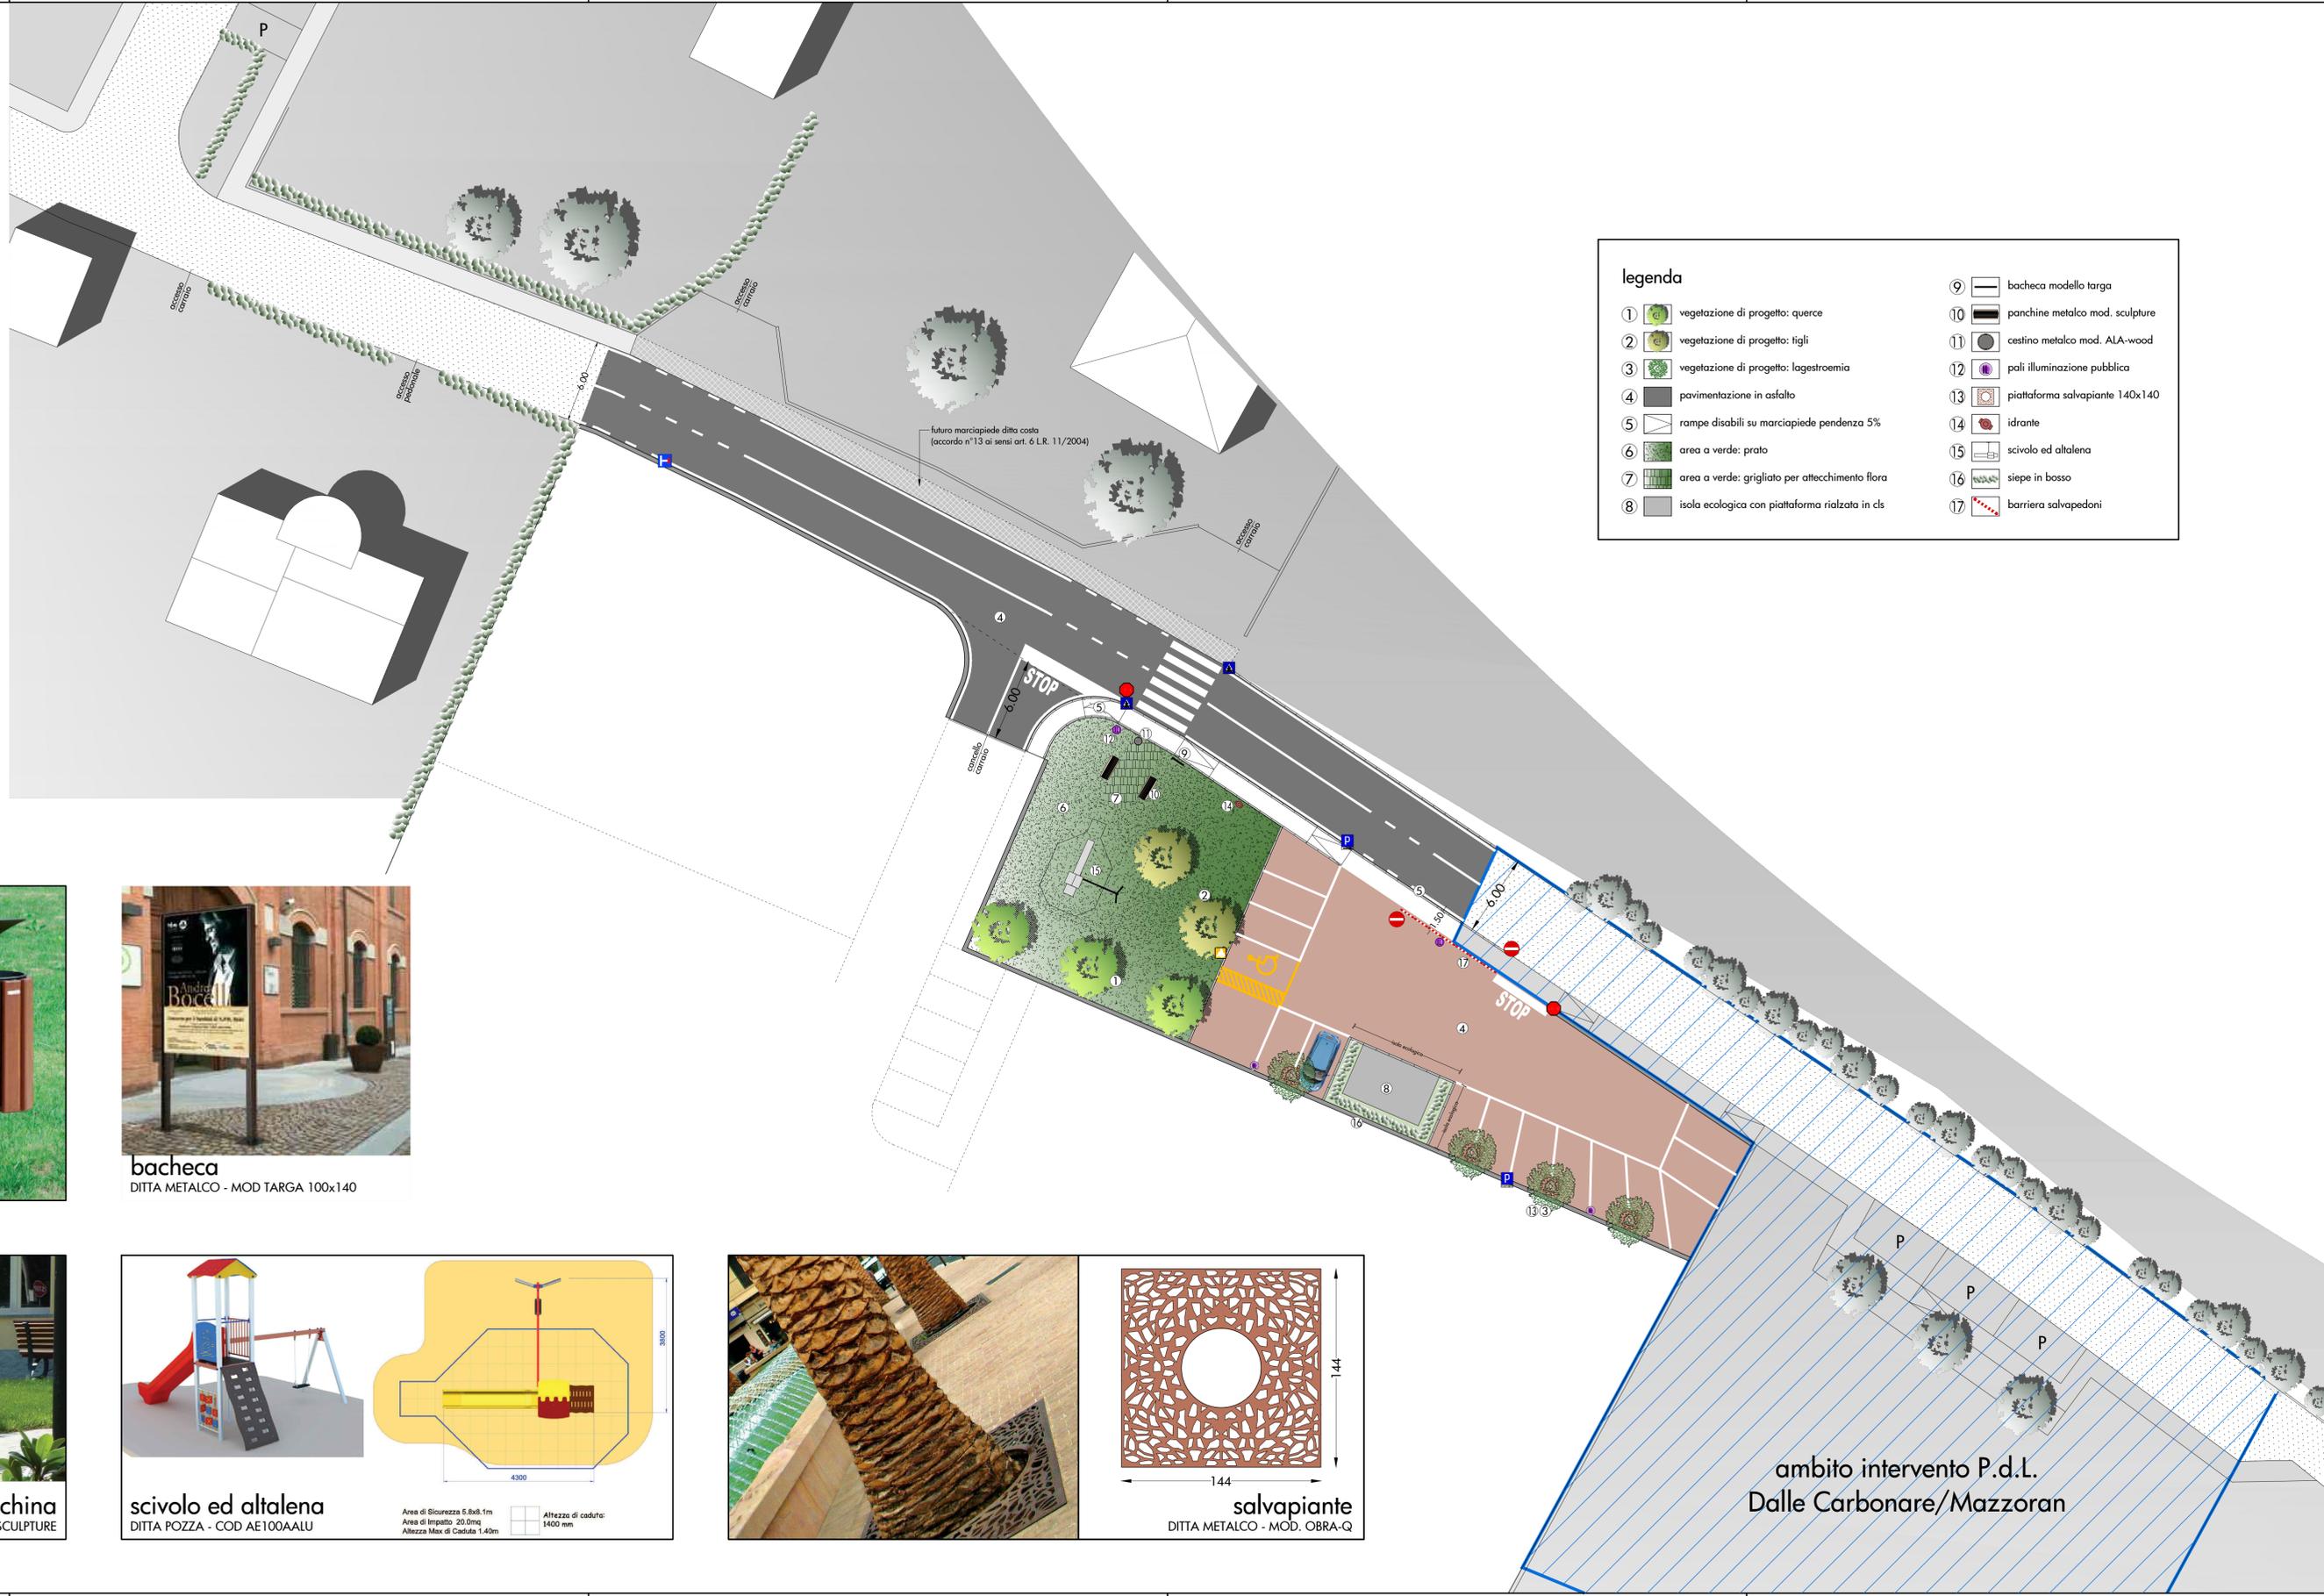

**legenda**

①	vegetazione di progetto: querce	⑨	bacheca modello targa
②	vegetazione di progetto: filig	⑩	panchine metalco mod. sculpture
③	vegetazione di progetto: lagestroemia	⑪	cestino metalco mod. ALA-wood
④	pavimentazione in asfalto	⑫	pali illuminazione pubblica
⑤	rampe disabili su marciapiede pendenza 5%	⑬	piattaforma salvapiante 140x140
⑥	area a verde: prato	⑭	idrante
⑦	area a verde: grigliato per attecimento flora	⑮	scivolo ed altalena
⑧	isola ecologica con piattaforma rialzata in cls	⑯	siepe in basso
		⑰	barriera salvapedoni

ambito intervento P.d.L.  
 Dalle Carbonare/Mazzoran