




- LINEA ACQUE BIANCHE**
- linea di progetto
 - pozzo di ispezione
 - collegamento caditoia
 - caditoia
 - pozzetto disabbiatore
 - pozzo perdente
- LINEA ACQUE NERE**
- linea privata di allaccio fognatura con pompa di sollevamento
 - tubazione Ø200 in PVC SN8 (pendenza 1%)
 - pozzetto di consegna fognatura privata
 - pozzetto di collegamento
 - pozzo ispezione ESISTENTE
 - linea acque nere ESISTENTE

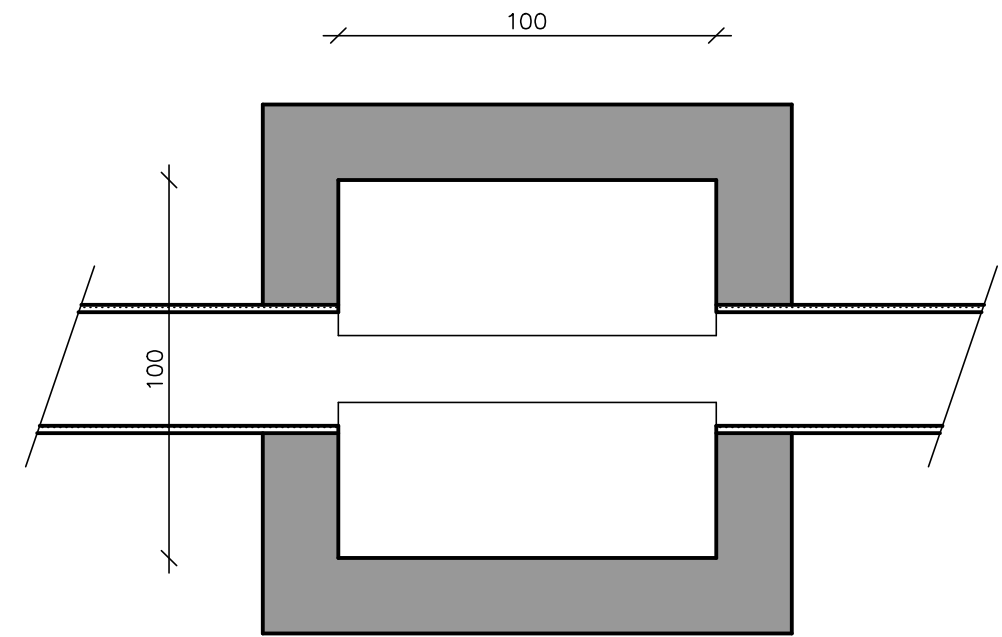


pianta pozzetto ispezione
 scala 1:20

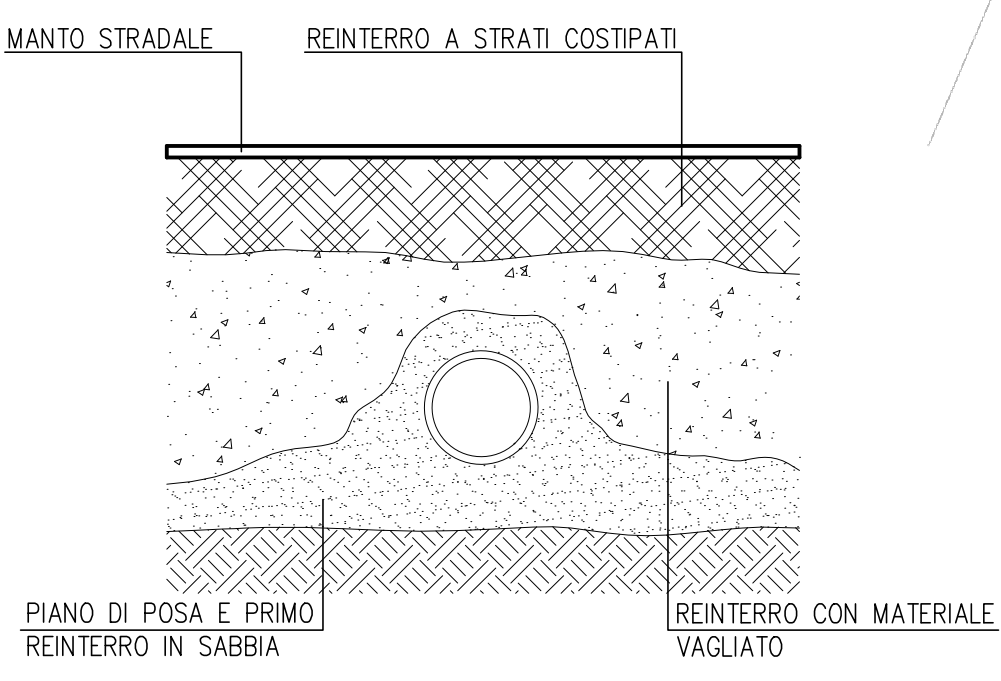


sezione tipo collettori stradali
 scala 1:20

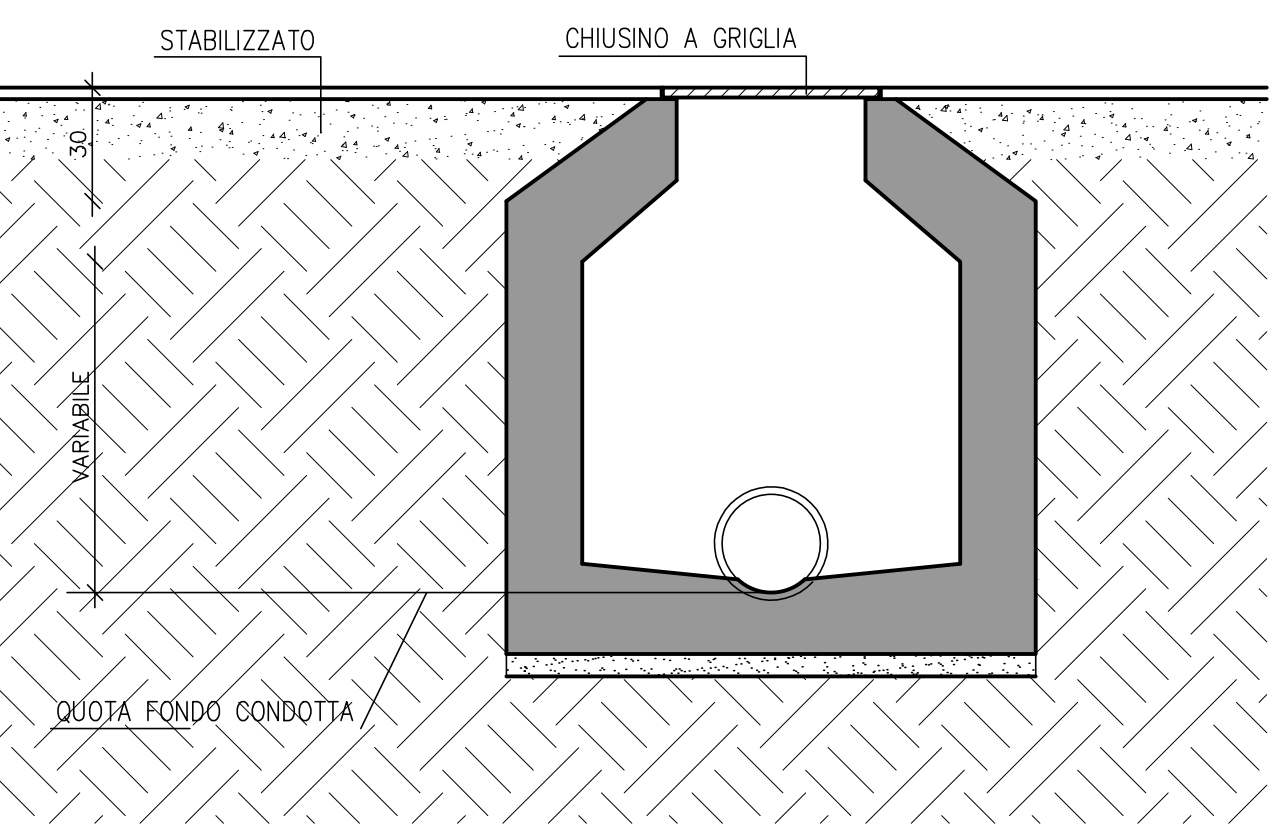


sezione pozzetto ispezione
 scala 1:20

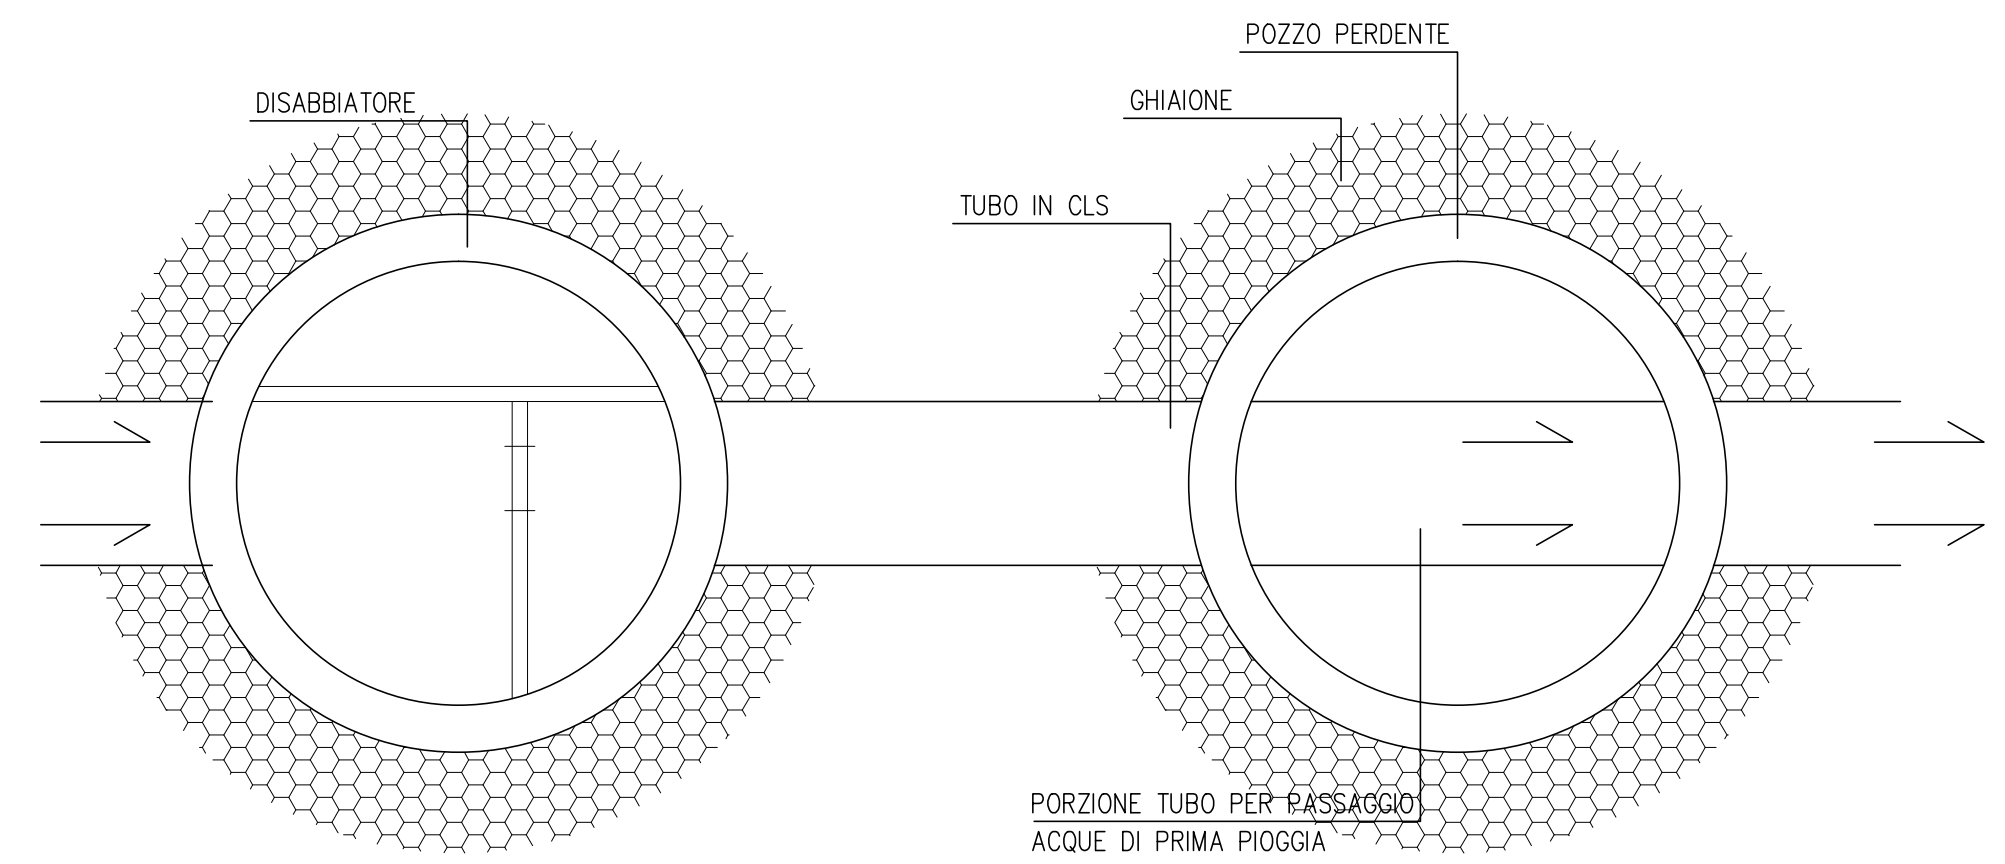


pozzo perdente con disabbiatore

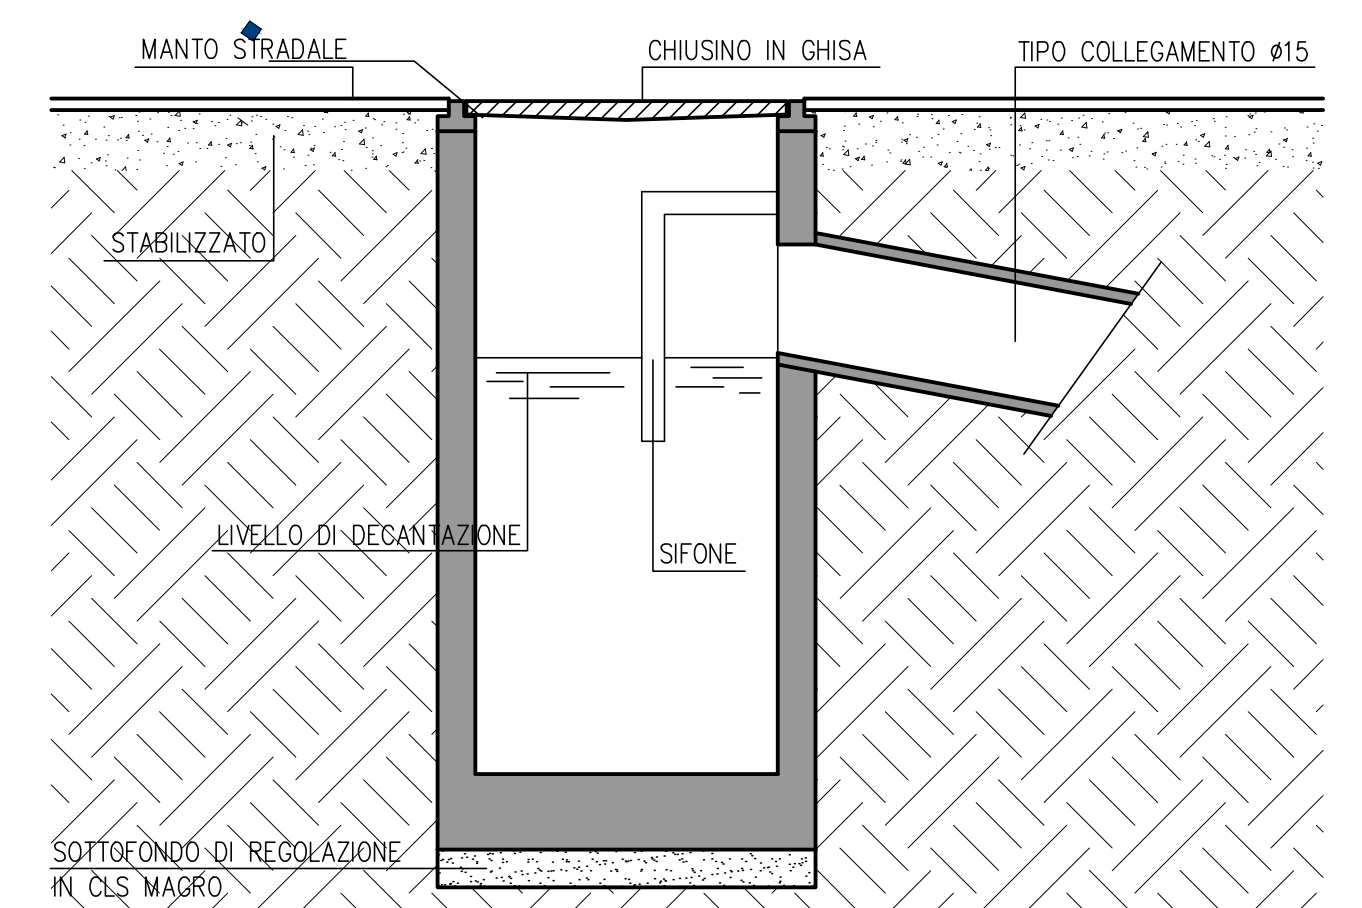


sezione pozzetto a caditoia
 scala 1:20

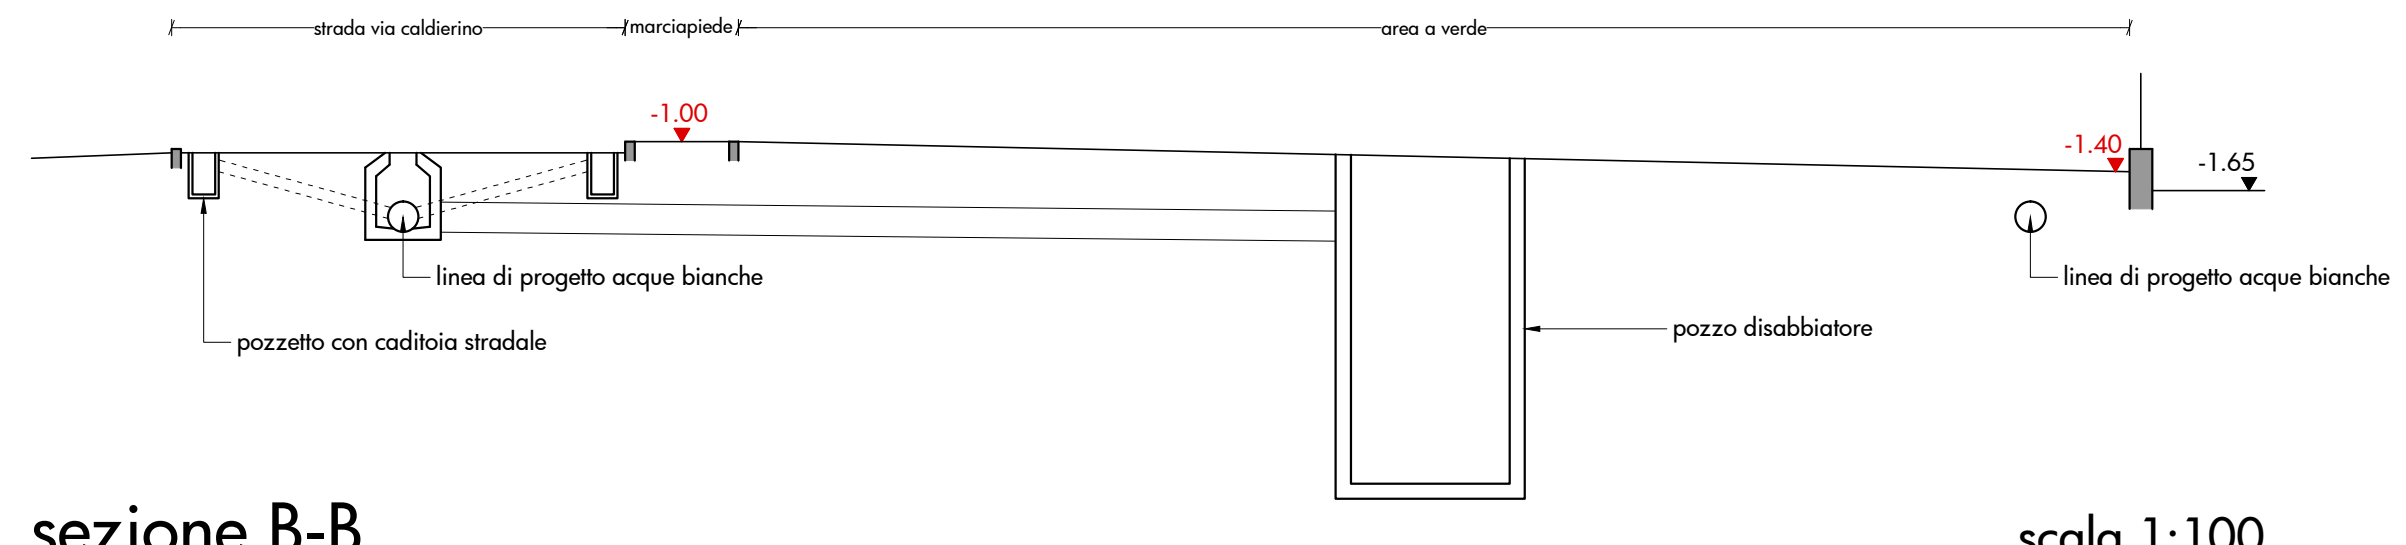

sezione B-B
 scala 1:100

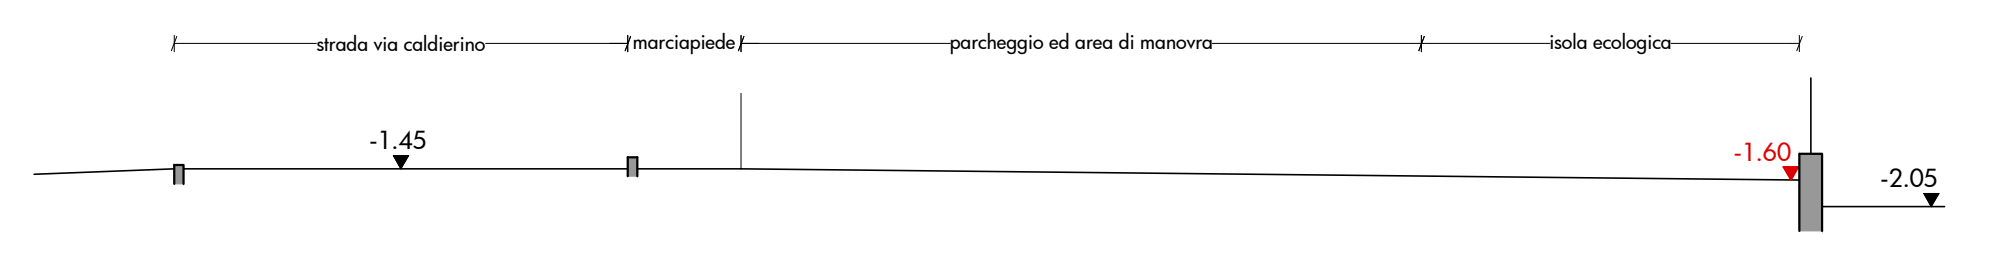

sezione C-C
 scala 1:100

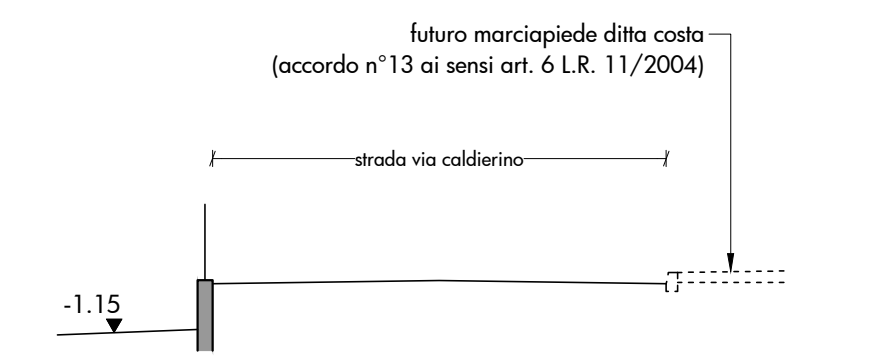

sezione A-A
 scala 1:100