







PARTICOLARE SISTEMAZIONE AREA VERDE  
scala 1:200

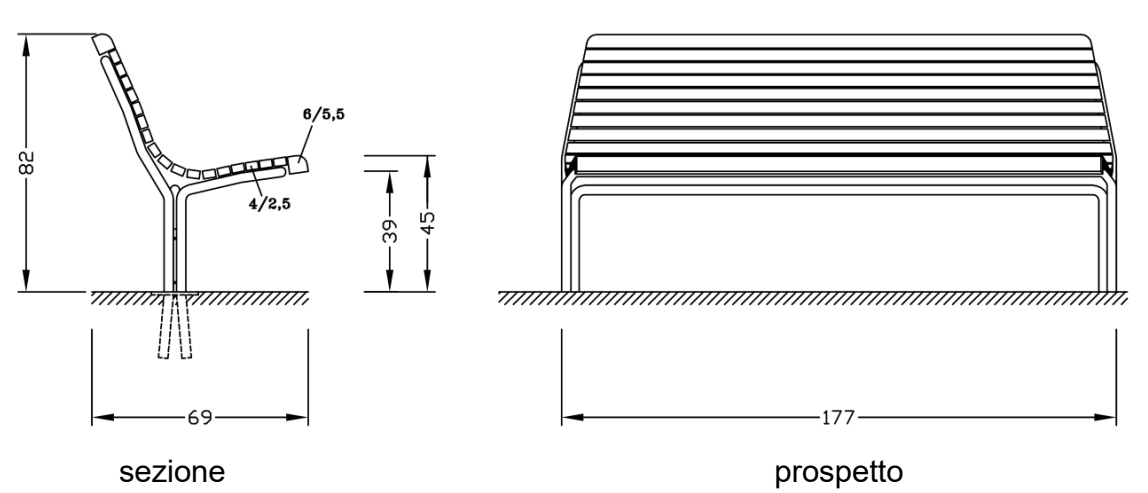


Panchina  
in acciaio e legno



Cestino per raccolta  
differenziata

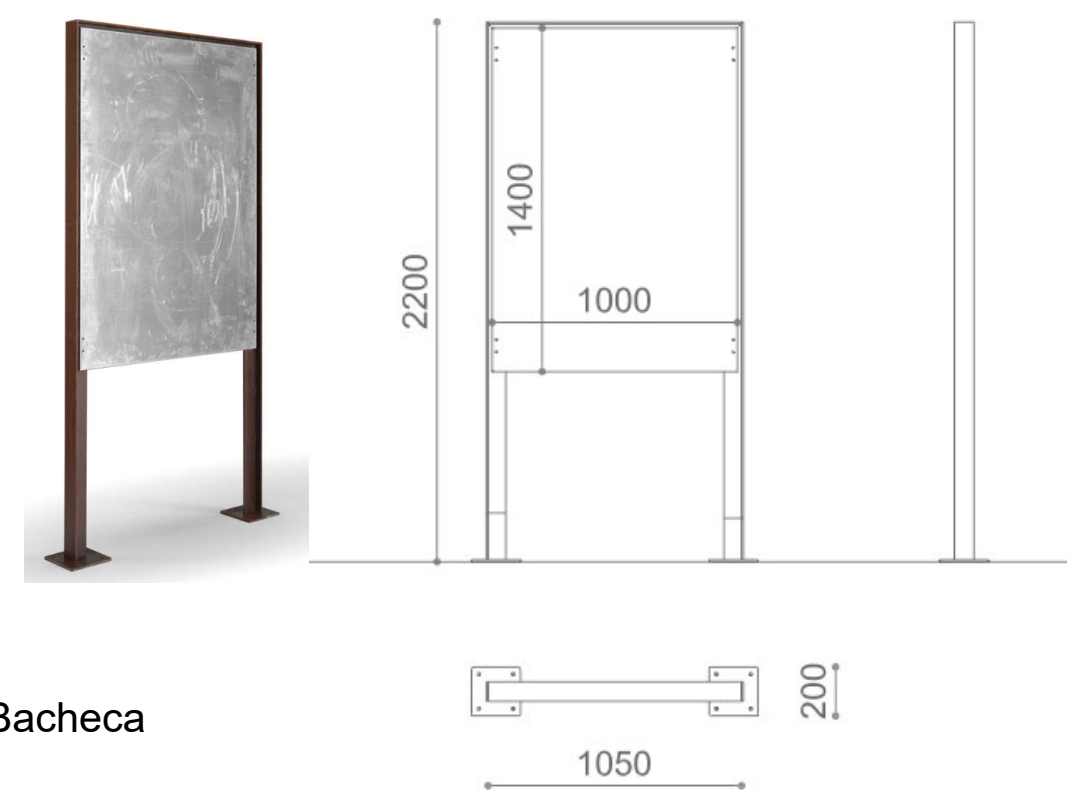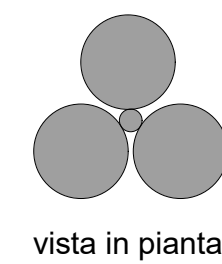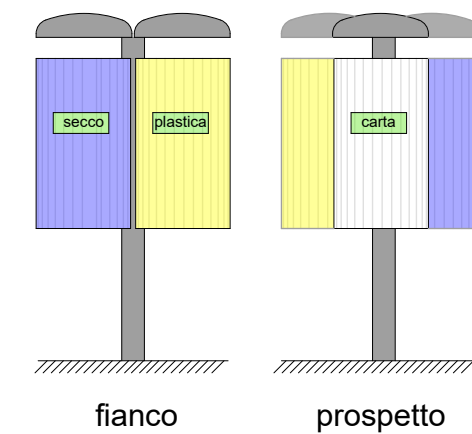


Baccheca

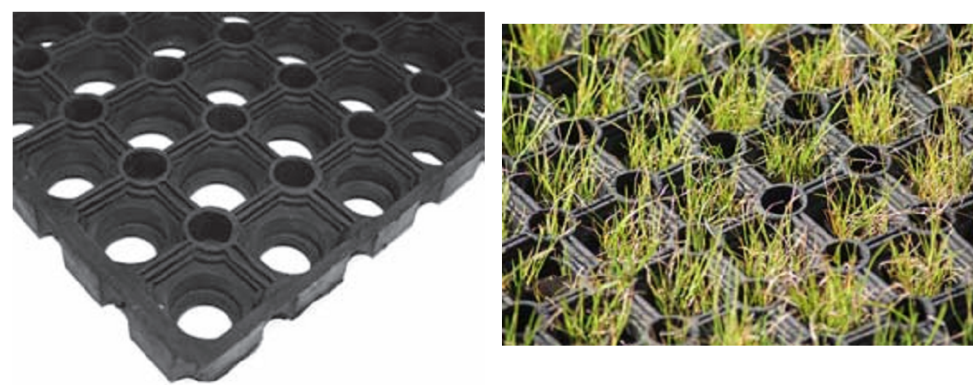


- Prodotto che rispetta l'ambiente.
- Permette la crescita dell'erba
- Non richiede manutenzione
- I fori di 2,5cm consentono il drenaggio dell'acqua
- Adatto a tutte temperature (durante i mesi freddi mantiene le caratteristiche certificate anche rimanendo sotto la neve per lunghi periodi)
- Certificato Secondo BS EN 1177
- TEST PAH: SECONDO ZEK 01-08 CATEGORIA 3 (TUV SUD e laboratorio biomeccanica università di Lubiana)
- Misure: 1000x1500x 26mm HIC 2500 mm (altezza di caduta)

Pavimentazione antitrauma

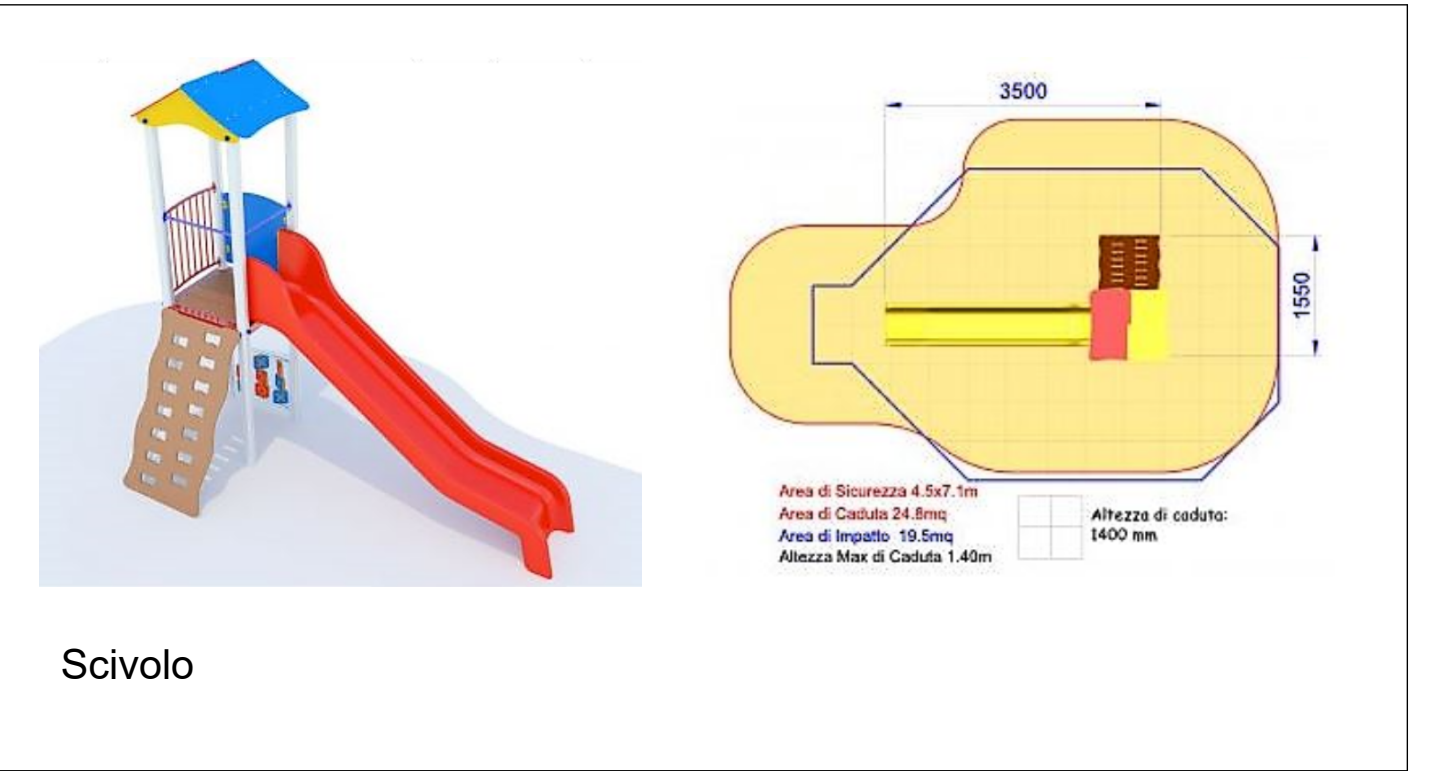

Scivolo

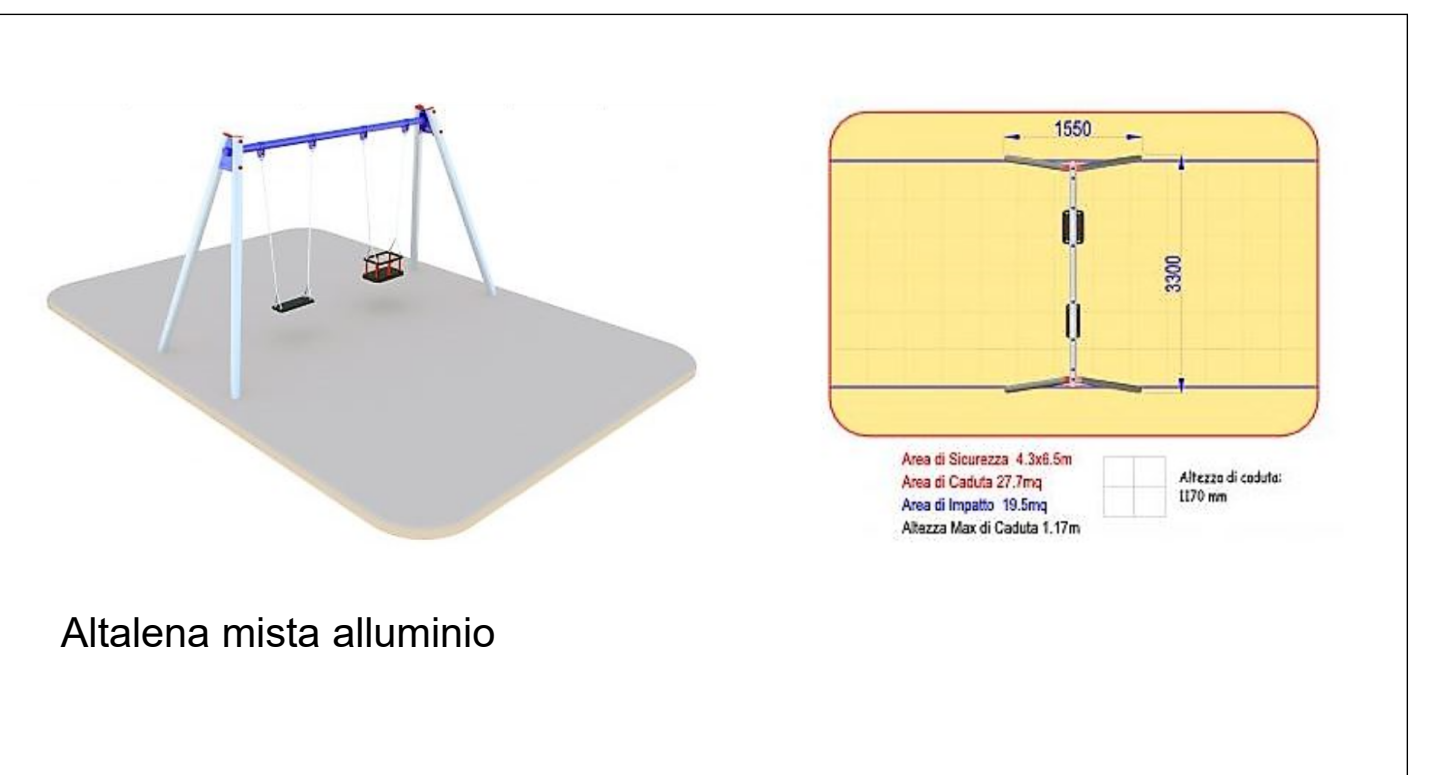

Altalena mista alluminio

<b>OGGETTO</b>		<b>COMMESSA</b>	
<p><b>COMUNE DI ZUGLIANO</b></p> <p><b>PIANO PARTICOLAREGGIATO DI INIZIATIVA PUBBLICA "FIORITA"</b></p>		262	
		<b>ELABORATO</b>	
		DS A 013	
<b>FILE</b>		15_08_24 Variante lottizzazione Fiorita	
<b>ELABORATO</b>		<b>SCALA</b>	
PARTICOLARE AREA A VERDE		varie	
<b>I PROPRIETARI</b>			
COSTA GIULIA		COSTA CARLINO	
COSTA GIUSEPPE		COSTA FERRUCCIO	
RONCAGLIA ELVIRA		COSTA GIROLAMO	
CAROLLO GIULIANO		GRAMOLA ANNUNZIATA	
CAROLLO BRUNA		DALLA BONA PAOLA	
CAROLLO MARIA ANGELINA		per CATELAN PAOLO (vedi procura)	
<b>PROGETTAZIONE</b>			
<p><b>PROGETTAZIONE &amp; STRUTTURE</b></p> <p>Tel. 0445 361513 - fax 178 2213313 - e-mail: info@costagiuseppe.com www.costagiuseppe.com www.vitrestudio.com</p>		<input type="checkbox"/> Sede legale e operativa: ZUGLIANO (VI) Via Codalunga, n°30/A	
		<input type="checkbox"/> Sede locale: VELO D'ASTICO (VI) Via F. Rossi, n°15	
		<input type="checkbox"/> Sede locale: MONTEGALDA (VI) Via Roma, n°1	
<b>PROGETTISTA INCARICATO</b>			
Responsabile Tecnico della progettazione: dott. ing. Costa Giuseppe		Collaboratore alla progettazione: dott. ing. Spezzapria Laura	

00	OTTOBRE 2015	EMISSIONE
REV.	DATA	MOTIVAZIONE
AI SENSI DEGLI ART. 9 E 99 DELLA L. 633 DEL 22/04/1947 E' VIETATA LA DUPLICAZIONE E LA DIVULGAZIONE DEL PRESENTE ELABORATO		