



LEGENDA


-  ingombro carrozzina
-  delimitazione parcheggio disabili

RELAZIONE SULL'ELIMINAZIONE DELLE BARRIERE ARCHITETTONICHE

I progetti relativi alle opere di urbanizzazione prevedono un percorso accessibile in grado di consentire l'uso di servizi e la fruizione ambientale anche alle persone con ridotta o impedita capacità motoria o sensoriale.

In tal senso le aree interessate risultano essere le seguenti:

- Parcheggi pubblici realizzati in numero minimo di legge in ogni zona a parcheggio con dimensione minima dello stallo per disabili di cm 340x500 e che lo stesso sarà dotata della consueta segnaletica orizzontale e verticale
- Aree a verde pubblico attrezzate
- Rampe d'accesso ai marciapiedi con adeguata pendenza e collocate in presenza di strisce pedonali, accesso ai parcheggi e alle lottizzazioni

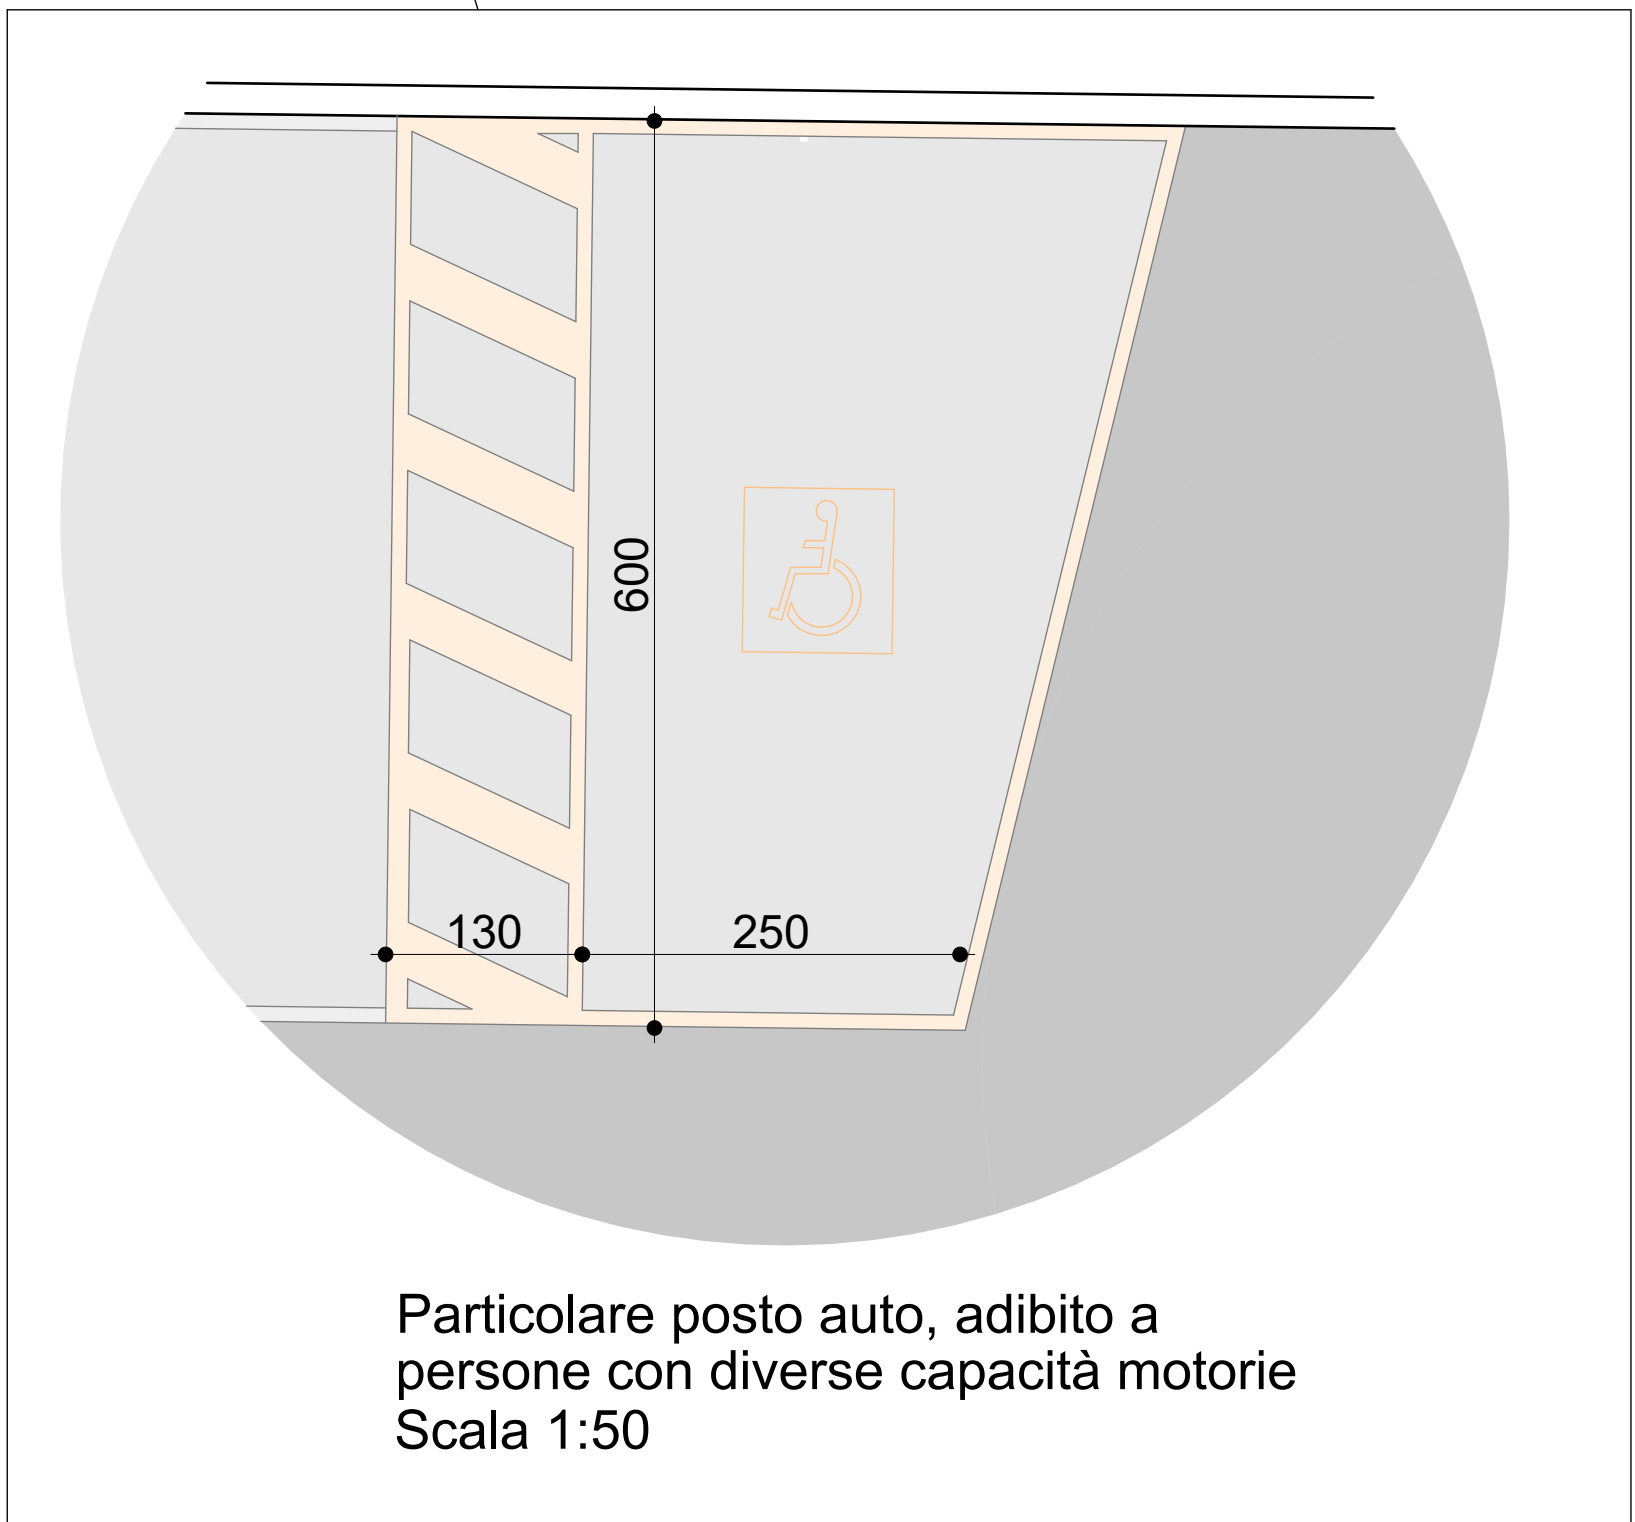

OGGETTO		COMMESSA	
 COMUNE DI ZUGLIANO Piano degli Interventi Accordo convenzionale ai sensi dell'art. 6 della L.R.V. 11/2004 Accordo n. 13 Piano di lottizzazione "Il Biancospino" Strumento Urbanistico Attuativo a destinazione residenziale		96	
		ELABORATO	
		DS A 008	
		FILE	
		16_01_08 Lottizzazione Biancospino	
		SCALA	
		varie	
ELABORATO			
DIMOSTRAZIONE SUPERAMENTO BARRIERE ARCHITETTONICHE			
I PROPRIETARI			
COSTA GIUSEPPE		COSTA GIULIA	
STECCO CARLA		RONCAGLIA ELVIRA	
PROGETTAZIONE			
PROGETTAZIONE & STRUTTURE Tel. 0445.361513 - fax 178.221313 - e-mail: info@costagiuseppe.com www.costagiuseppe.com www.vitrestudio.com		<input type="checkbox"/> Sede legale e operativa: ZUGLIANO (VI) Via Codalunga, n° 30/A	
		<input type="checkbox"/> Sede locale: VELO D'ASTICO (VI) Via F. Rossi, n° 15	
		<input type="checkbox"/> Sede locale: MONTEGALDA (VI) Via Roma, n° 1	
PROGETTISTA INCARICATO			
Responsabile Tecnico della progettazione: ing. Costa Giuseppe		Collaboratore alla progettazione: ing. Spezzapria Laura	

REV.	DATA	MOTIVAZIONE	EMMISSIONE
00	GENNAIO 2016		

SONO DA CONSIDERARSI VALIDI ED ATTENDIBILI SOLOAMENTE GLI ELABORATI RIPORTANTI TIMBRO E FIRMA DEL PROGETTISTA INCARICATO AI SENSI DEGLI ART. 8 E 99 DELLA L. 431 DEL 28/04/1985 E LA VETUSTA APPLICAZIONE E LA DIVULGAZIONE DEL PRESENTE ELABORATO