

STUDIO TECNICO TEL. 0445 872551
 DOTT. ARCH. ANDREA PEGORARO _____ ZUGLIANO VIA E.FERMI

PROVINCIA DI VICENZA COMUNE DI ZUGLIANO DATA: NOV 2014

Piano di Lottizzazione

"Maculan - Zoppello"

sito nella frazione di Centrale

SCALA: 1:1000


2

TAVOLA

ELABORATO: ELENCO DITTE

il progettista


integrazione n.1

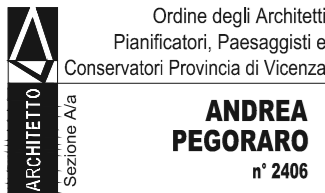

il collaboratore esterno



proprietà	mapp.	sup.	qualità	classe	R.D.	R.A.	dati derivati
pegoraro angelina (6/8) zoppello francesca (1/8) zoppello mario (1/8)	569	471.00	seminativo arboreo	2°	3.53	1.82	frazionamento del 26/10/2010 n. 299911 .1/2010 in atti dal 26/10/2010 (protocollo n. VI0299911) presentato il 26/10/2010
zoppello francesca	571	537.00	seminativo arboreo	2°	4.02	2.08	frazionamento del 26/10/2010 n. 299911 .1/2010 in atti dal 26/10/2010 (protocollo n. VI0299911) presentato il 26/10/2010
maculan battista	606	785.00	seminativo arboreo	2°	5.88	3.04	frazionamento del 09/11/2011 n. 389995 .1/2011 in atti dal 09/11/2011 (protocollo n. VI0389995) presentato il 09/11/2011
maculan antonio (1/6) maculan battista (2/6) maculan gianantonio (2/6) maculan santa rosa (1/6)	607	1166.00	seminativo arboreo	2°	8.73	4.52	frazionamento del 09/11/2011 n. 389995 .1/2011 in atti dal 09/11/2011 (protocollo n. VI0389995) presentato il 09/11/2011
maculan gianantonio	608	784.00	seminativo arboreo	2°	5.87	3.04	frazionamento del 09/11/2011 n. 389995 .1/2011 in atti dal 09/11/2011 (protocollo n. VI0389995) presentato il 09/11/2011
maculan antonio (1/2) maculan santa rosa (1/2)	609	785.00	seminativo arboreo	2°	5.88	3.04	frazionamento del 09/11/2011 n. 389995 .1/2011 in atti dal 09/11/2011 (protocollo n. VI0389995) presentato il 09/11/2011

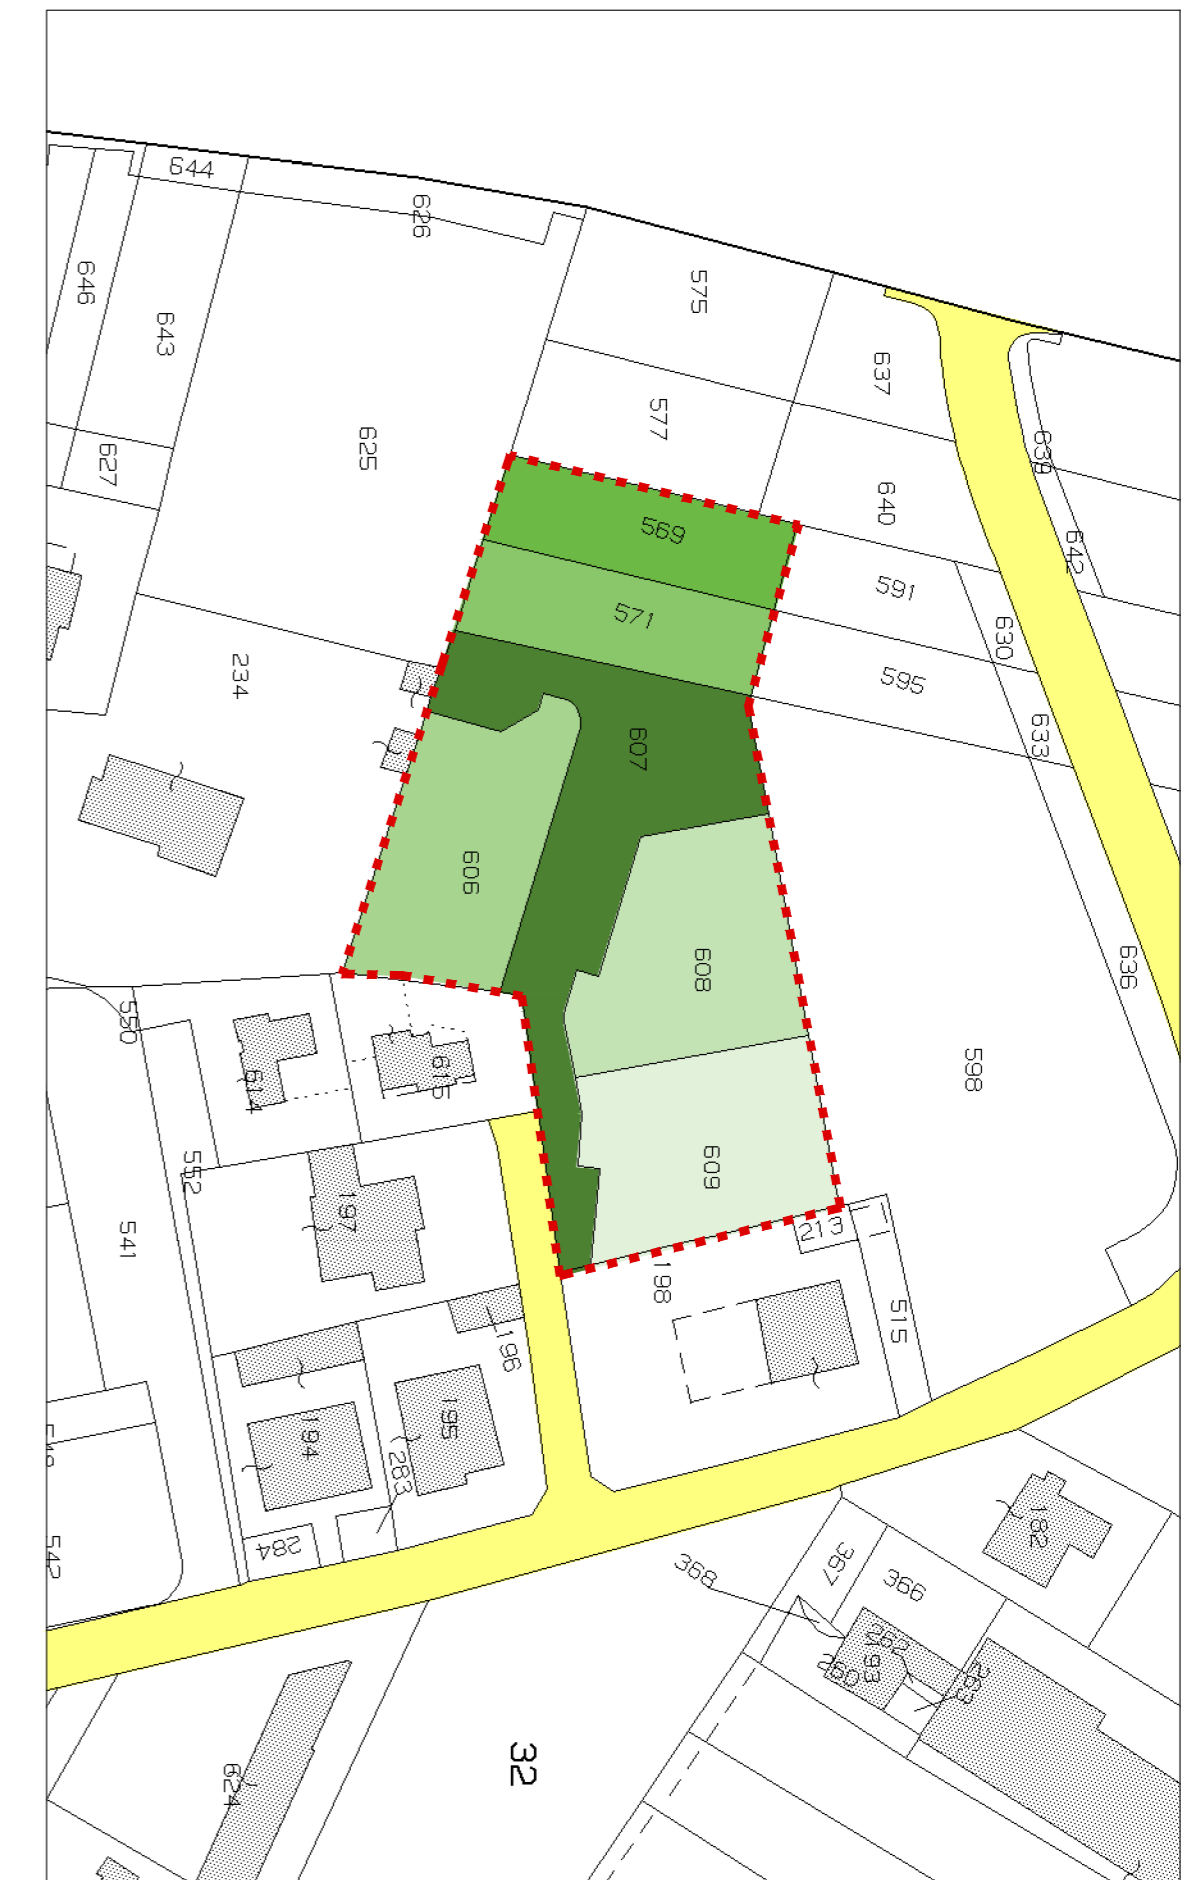

planimetria
scala 1:1000