

Piano di Lottizzazione
"Maculan - Zoppello"
 sito nella frazione di Centrale

SCALA: 1:100

6.1
 TAVOLA


ELABORATO: PARTICOLARE AREA A VERDE

il progettista


integrazione n.1



il collaboratore esterno

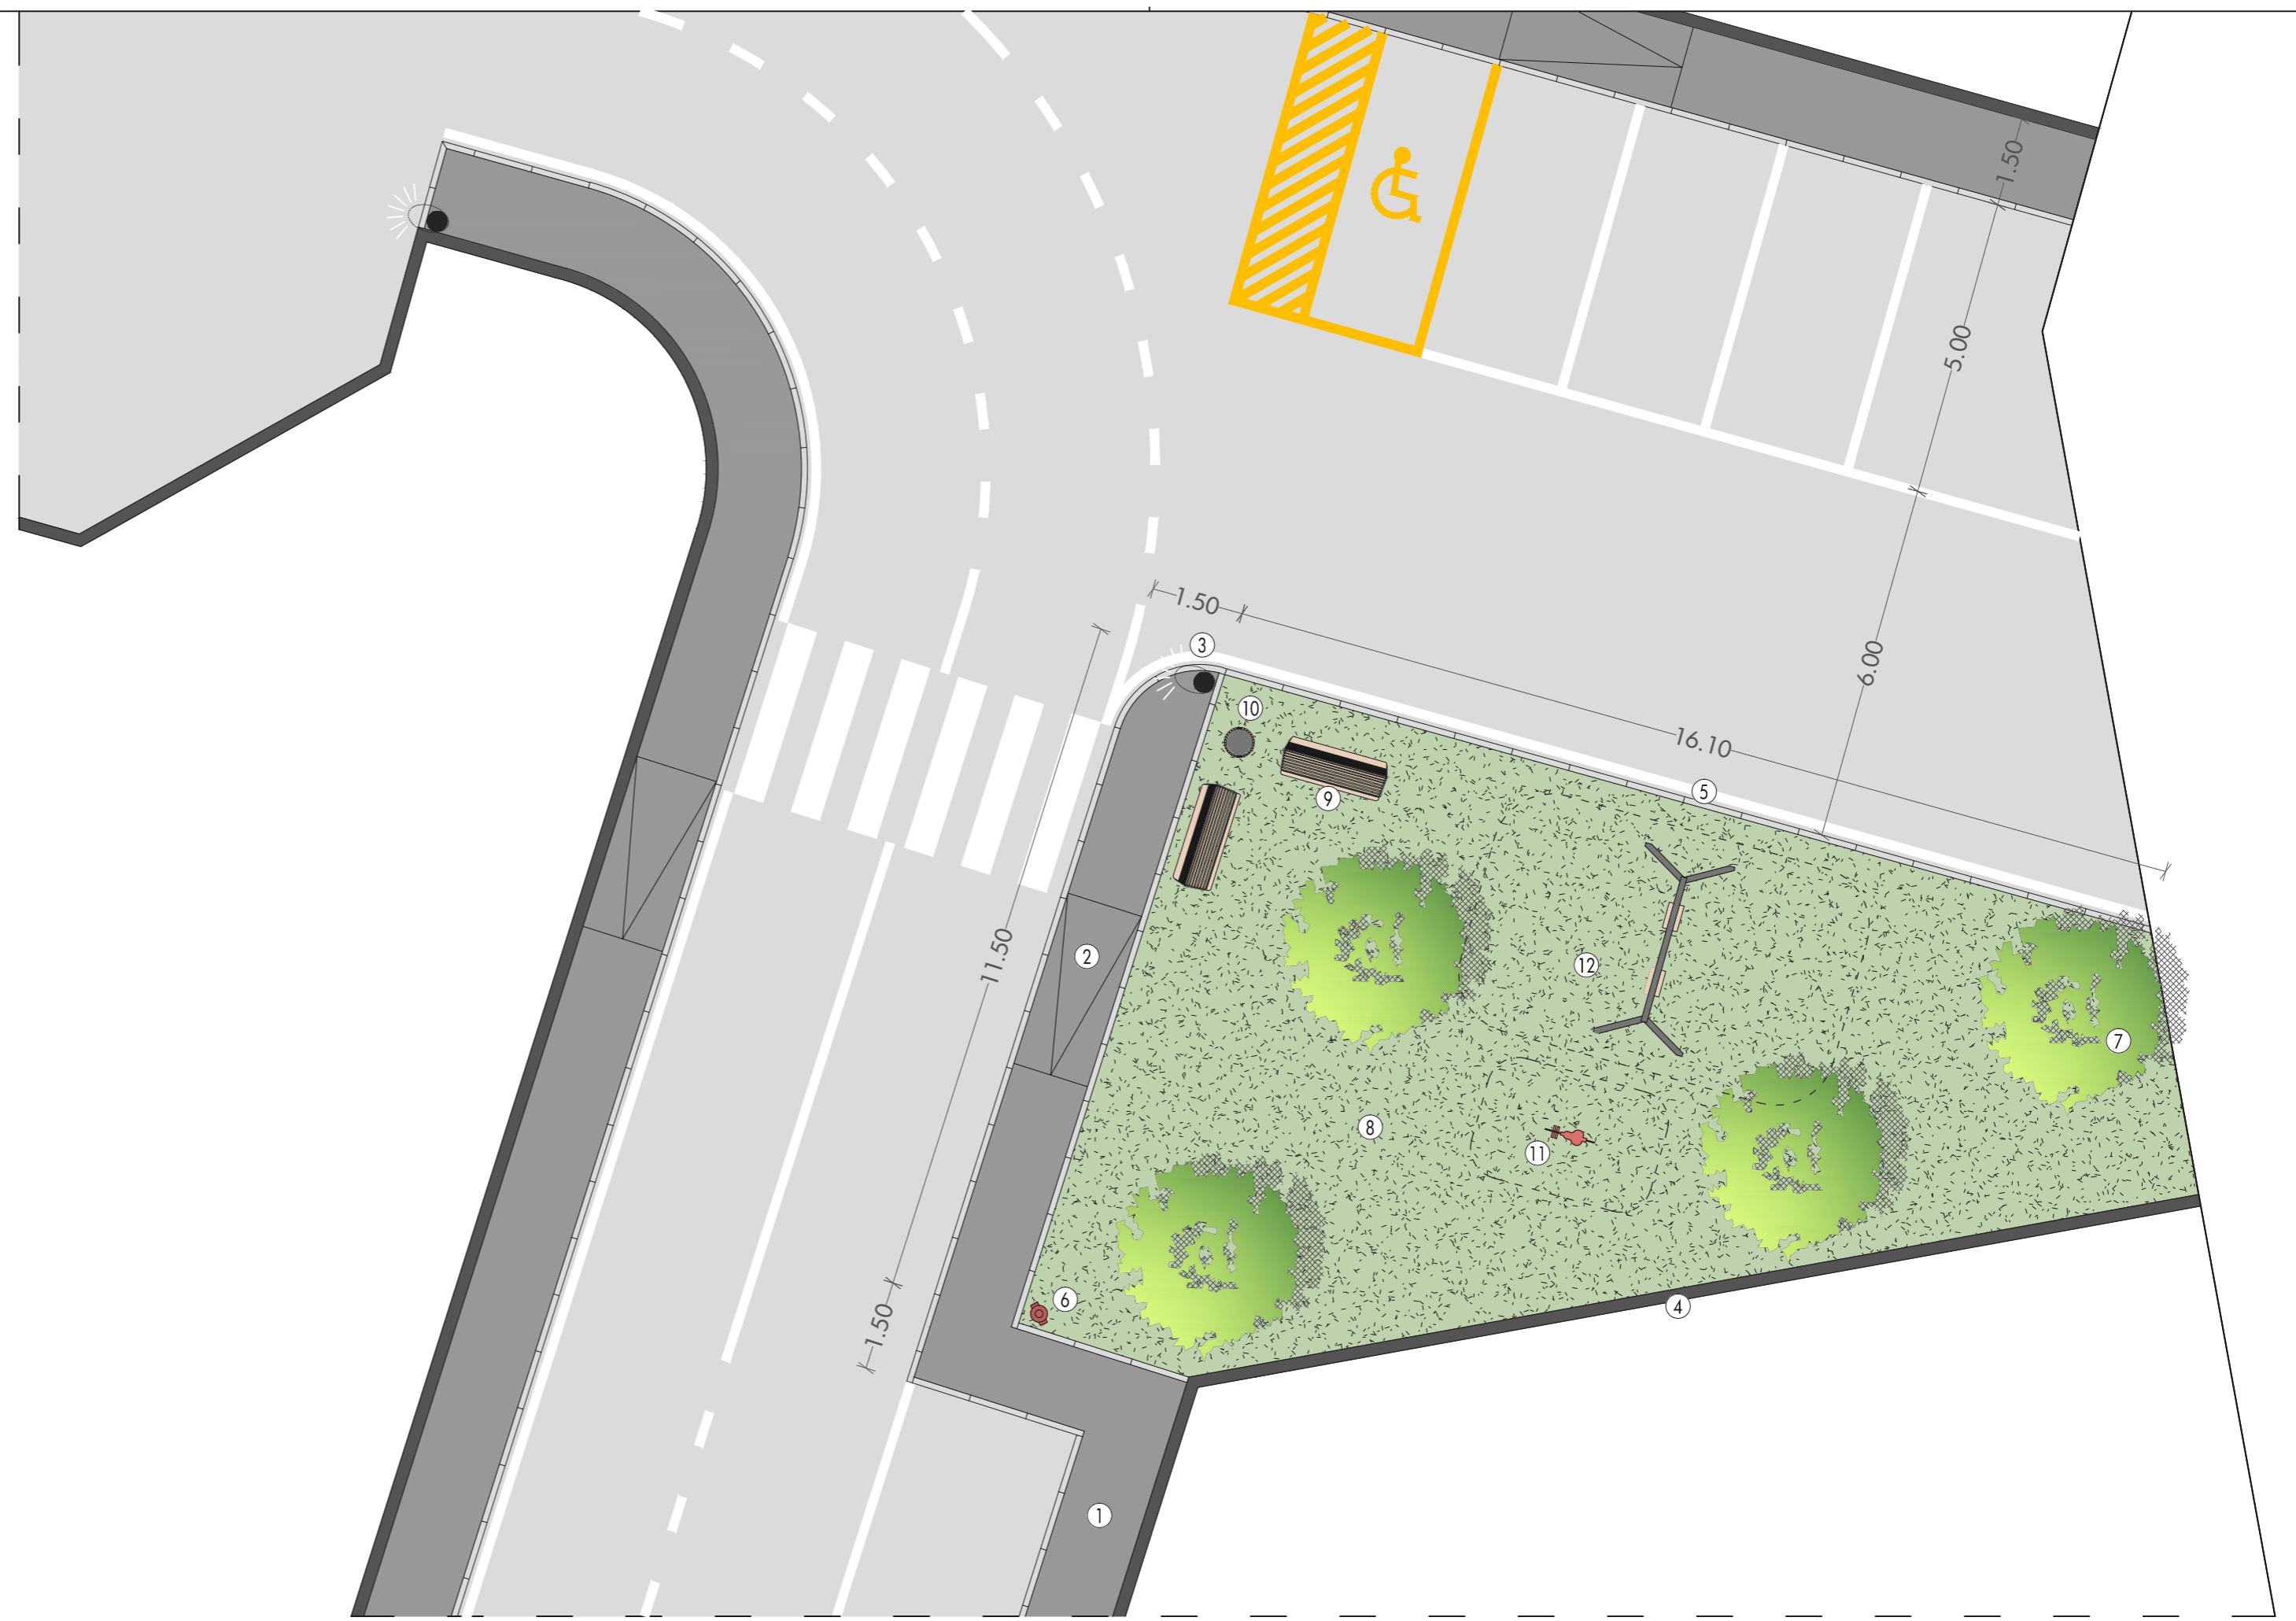

planimetria
 scala 1:100

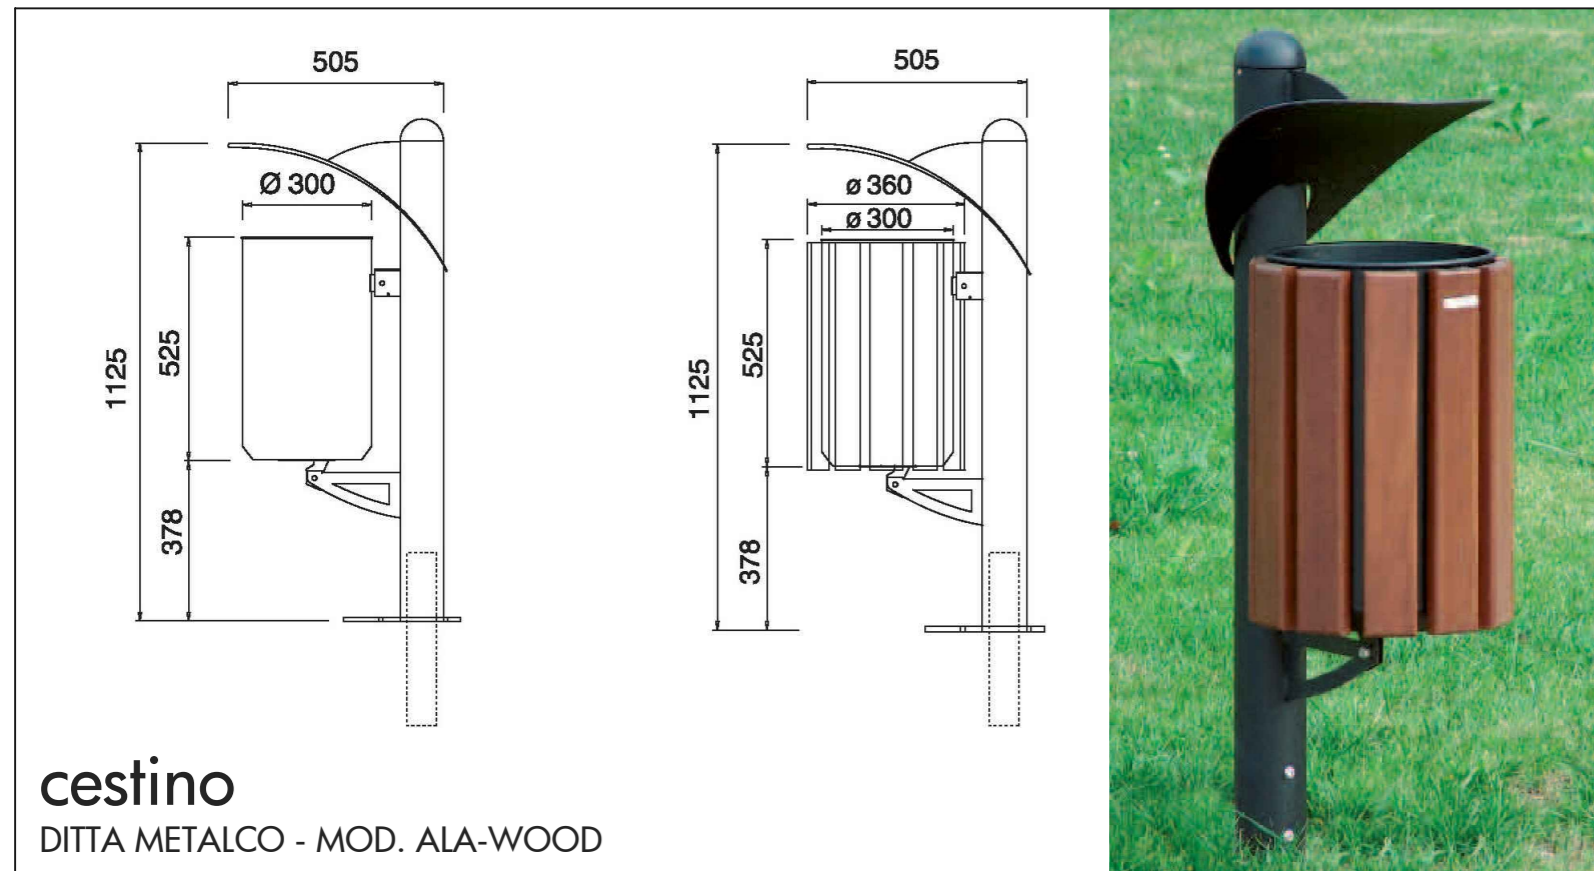

legenda

1	marciapiede con profilo in cls	7	vegetazione di mascheramento
2	rampa per disabili p: 5.0%	8	tappeto erboso
3	pali illuminazione pubblica	9	panchina ditta metalco mod. sculpture
4	mura in cls su lotto privato	10	cestino ditta metalco mod. ala-wood
5	profilo in cls a delimitazione area a verde	11	gioco a molla ditta pozza
6	idrante	12	altalena ditta pozza

