pianta piano terra

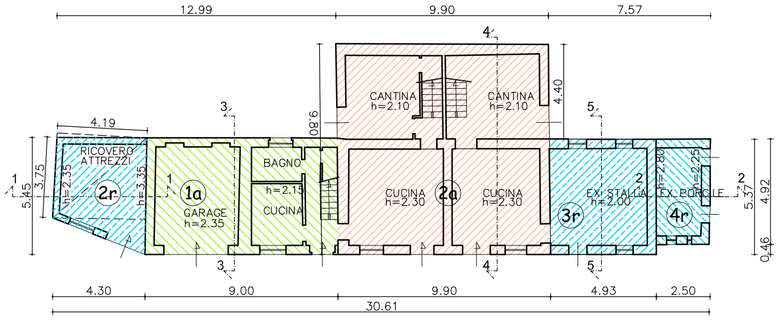

pianta piano terra

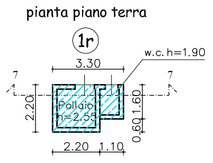

pianta piano primo

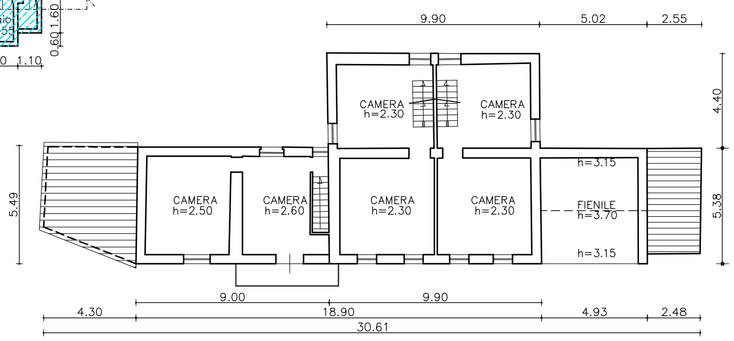

pianta piano secondo

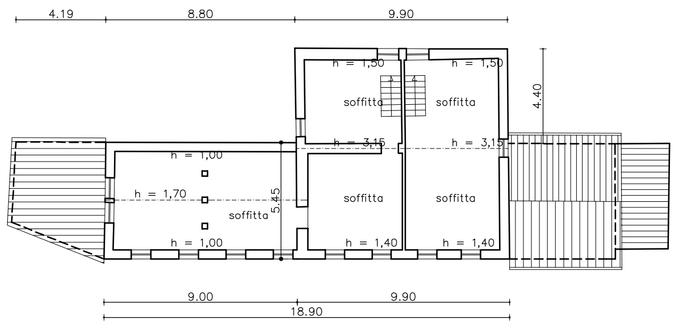

prospetto sud

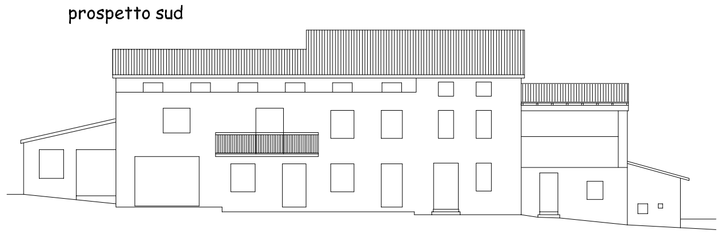

prospetto nord

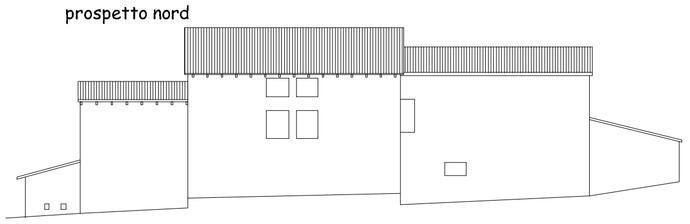

prospetto est

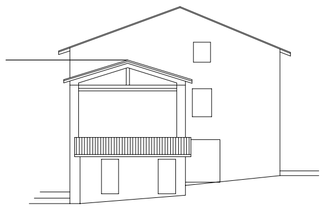

prospetto ovest

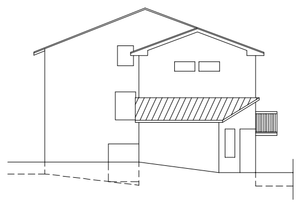

sezione 1-1 e 2-2

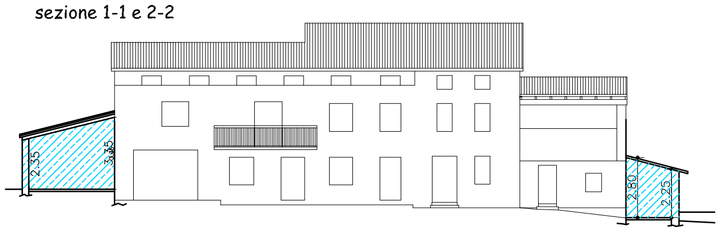

sezione 3-3

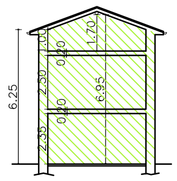

sezione 4-4

sezione 5-5

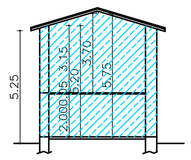

sezione 7-7

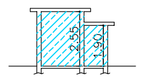

DATI TECNICI (fabbricato esistente)		
Superficie coperta esistente:		
Abitazione		
1a) (9,00 * 5,45) =	Mq	49,05
2a) (9,90 * 9,80) =	Mq	97,02
Superficie coperta:	Mq	146,07
Annessi rustici		
1r) (2,20 * 2,20) + (1,10 * 1,60) = 4,84 + 1,76	Mq	6,60
2r) (5,45 * 4,30) / 2 + (3,75 * 4,19) /2 = 11.72 + 7,86 =	Mq.	19,58
3r) (5,37 * 4,93) =	Mq	26,47
4r) (2,50 * 4,92) =	Mq	12,30
	Mq	64,95
Volume fabbricato esistente:		
Abitazione		
1a) 49,05 * (6,12+6,95) / 2 = 49,05 * 6,535 =	mc.	320,54
2a) 97,02 * (6,35+8,25+8,05+6,20) /4 = 97,02 * 7,213	mc.	699,80
Volume totale abitazione:	**Mc.**	**1020,34**
Annessi rustici		
1r) (4,84 * 2,55) + (1,76 * 1,90) =	Mc	15,68
2r) 19,58 * (2,35+3,35) / 2 =	Mq.	55,80
3r) 26,47 * (5,20+5,75) / 2 =	Mq	144,92
4r) (2,50 * 4,92) * (2,25+2,80) / 2 =	Mq	31,05
Volume totale annessi:	**Mc.**	**247,45**
Volume esistente abitazione e annessi		
1020,34 + 248,79 =	mc.	**1267,79**

Comune di ZUGLIANO
3 1 MAG. 2013
PR Provincia di VICENZA
CAT. ..... CL. ..... FASC. .....
SETTORE URBANISTICA - COMMERCIO - ED. PRIVATA

Comune di Zugliano *Provincia di Vicenza*

proggetto: *Piano di Recupero ad Iniziativa Privata, "Lovara", per la costruzione di un fabbricato ad uso residenziale, mediante demolizione con trasposizione del volume, di un fabbricato esistente ed in base all'art. 3 della L.R. n. 14/2009 e smi.*

elaborati: *piante prospetti e sezioni con schema per il calcolo dei volumi* *tavola n.* 8

scala: *1:200* *data:* *maggio 2013*

il/i committente/i: *PELLIZZER VITTORIO e POLATO ELIDE*

il tecnico
Cattelan Geom. Piergiorgio

il DD. LL. *il/i committente/i:* *l'impresa*

Pellizzer Vittorio
Polato Elide

Cattelan Geom. Piergiorgio Studio: Via G. Marconi 44/b 36030 Zugliano (VI) tel. e fax: 0445.330369 Cel. 333.4706199 c.f. CTTPGR59P26L157E - p.i. 03666650241 email geomcattelan@libero.it

A termini di legge (art. 9 cap. 2 Codice Civile) la proprietà di quanto elaborato è riservata. Si fa divieto di riprodurlo o di renderlo noto, comunque noto a terzi, ditte, o persone senza autorizzazione scritta con firma e timbro professionale posti in calce.

pianta piano terra

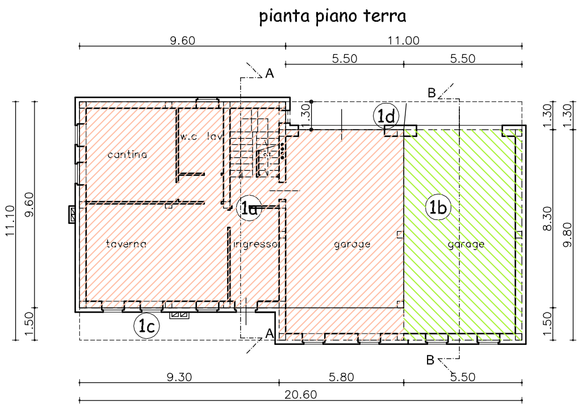

pianta piano primo

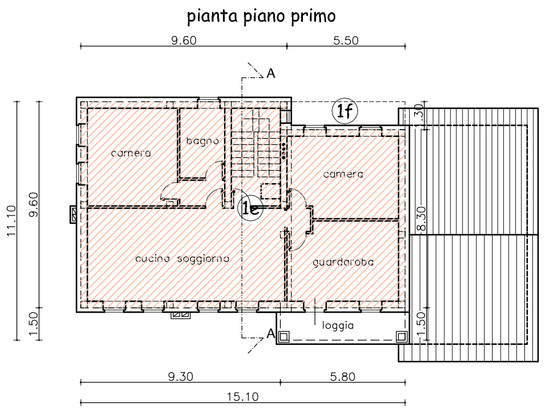

prospetto sud

sezione A - A

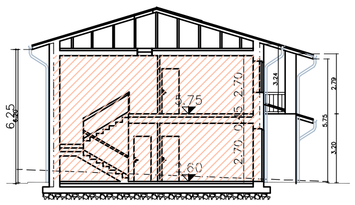

sezione B - B

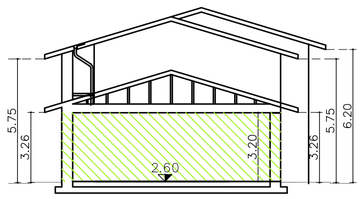

prospetto nord

prospetto est

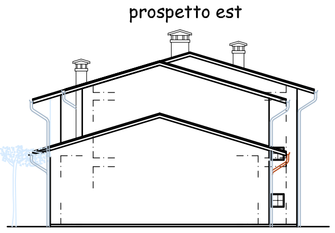

prospetto ovest

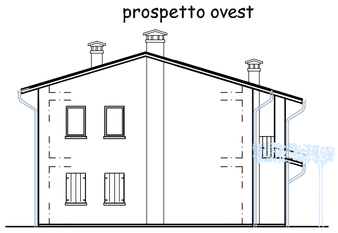

DATI TECNICI		
Superficie coperta nuova costruzione:		
Fabbricato uso abitazione (piano terra)		
1) (1a+1b) - 1c - 1d = (11,10*20,60) - (9,30*1,50) – (11,00*1,30)= 228,66 - 13,95 – 14,30 =	Mq	200,41
Superficie coperta totale:	Mq	200,41
Volume fabbricato nuova costruzione:		
1a) (volume abitazione e garage pt h 2,70) = (200,41 – (1b) 53,90) * (2,70+0,30) = 146,51		439,53
1b) (volume garage h 3.20) = (9,80*5,50) * 3,20 =	mc	172,48
1e) (volume abitazione p1) = (1e-1f) * 2,70 = ((9,60*15,10) – (5,50*1,30)) * 2,70 = (144,96 – 7,15) * 2,70 =	mc.	372,09
Volume totale:	**Mc.**	**984,10**