






vista aerea

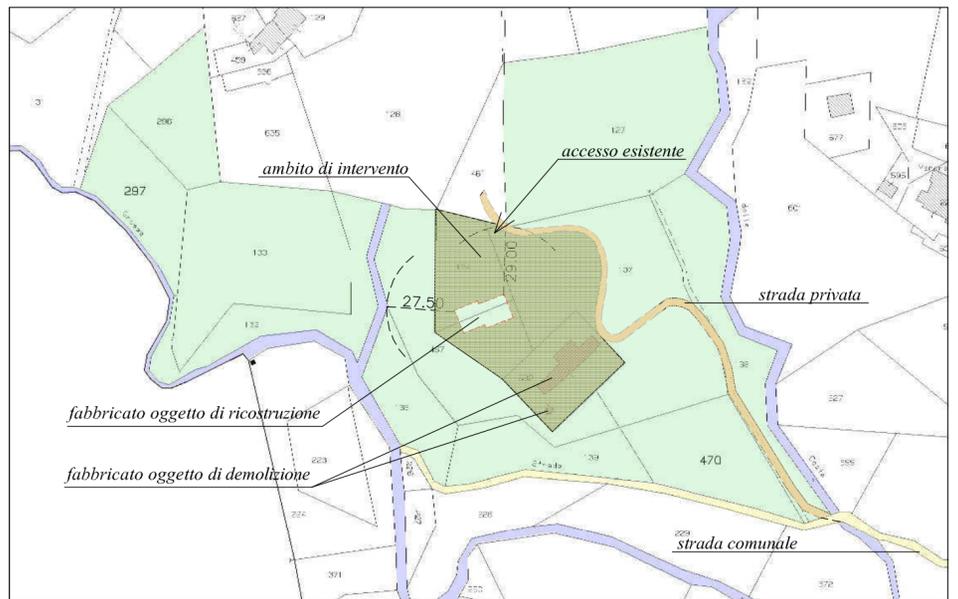


estratto di mappa scala 1:2000

Comune di Zugliano foglio 1 mappali 590,467, 134, 137, 127,132,133,138,139, 297,298,470

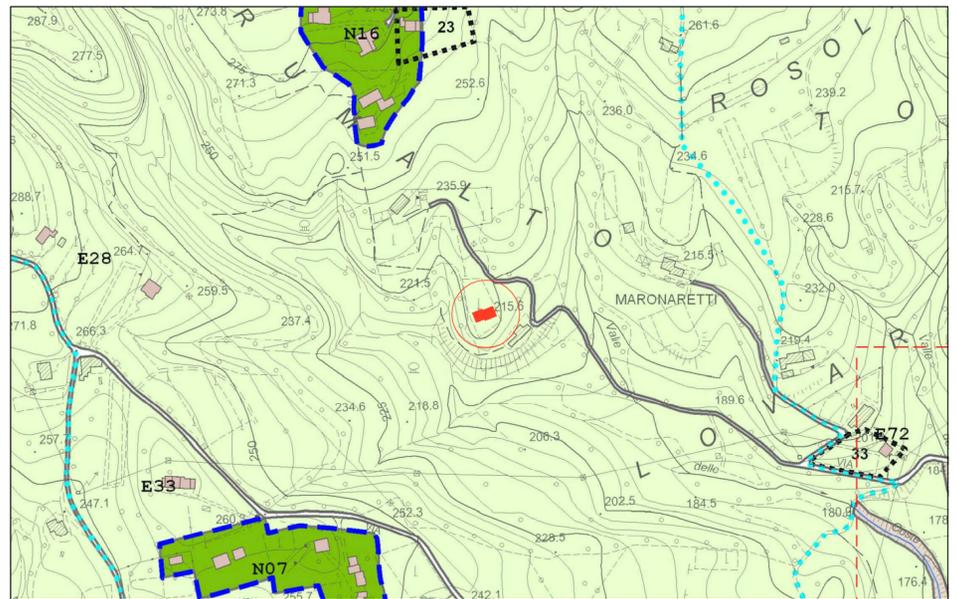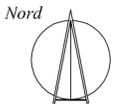

estratto del PI scala 1:5000

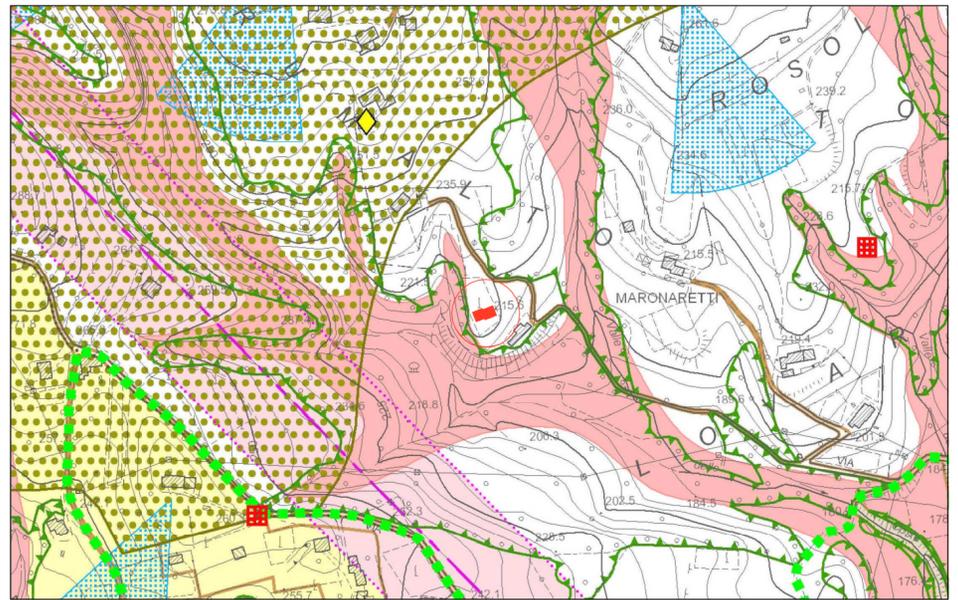

estratto della carta dei vincoli scala 1:5000



Comune di Zugliano

Provincia di Vicenza

progetto: Piano di Recupero ad Iniziativa Privata, "Lovara", per la costruzione di un fabbricato ad uso residenziale, mediante demolizione con trasposizione del volume, di un fabbricato esistente ed in base all'art. 3 della L.R. n. 14/2009 e smi.


elaborati: estratti di mappa, estratto del PI, vista aerea ed estratto IGM tavola n. 1

scala: 1:2000 - 1:5000 - 1:25000 data: luglio 2013

il/i committente/i: PELLIZZER VITTORIO e POLATO ELIDE

il DD. LL. il/i committente/i: l'impresa

Pellizzer Vittorio
Polato Elide

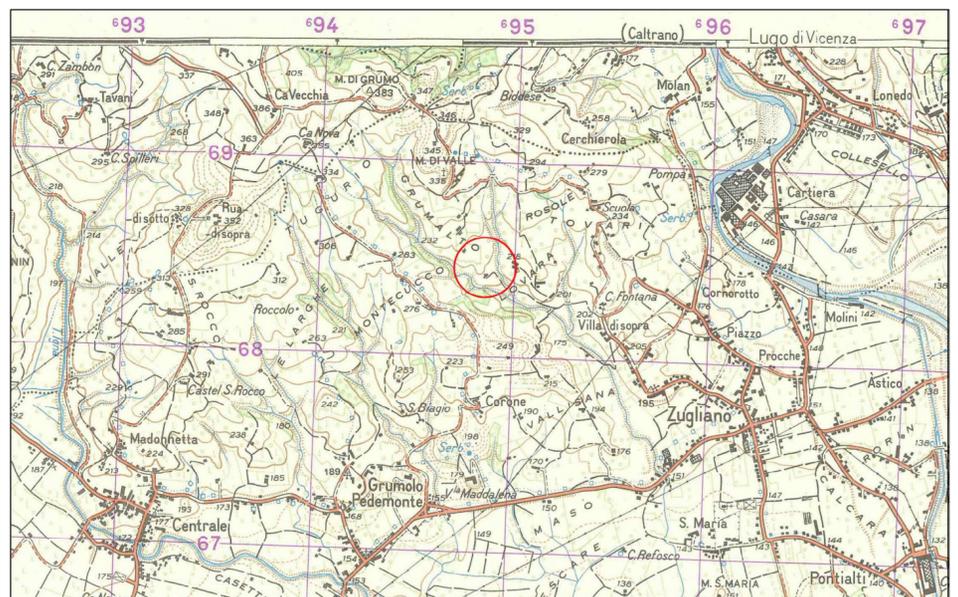

estratto IGM scala 1:25000