




planimetria  
 scala 1:500

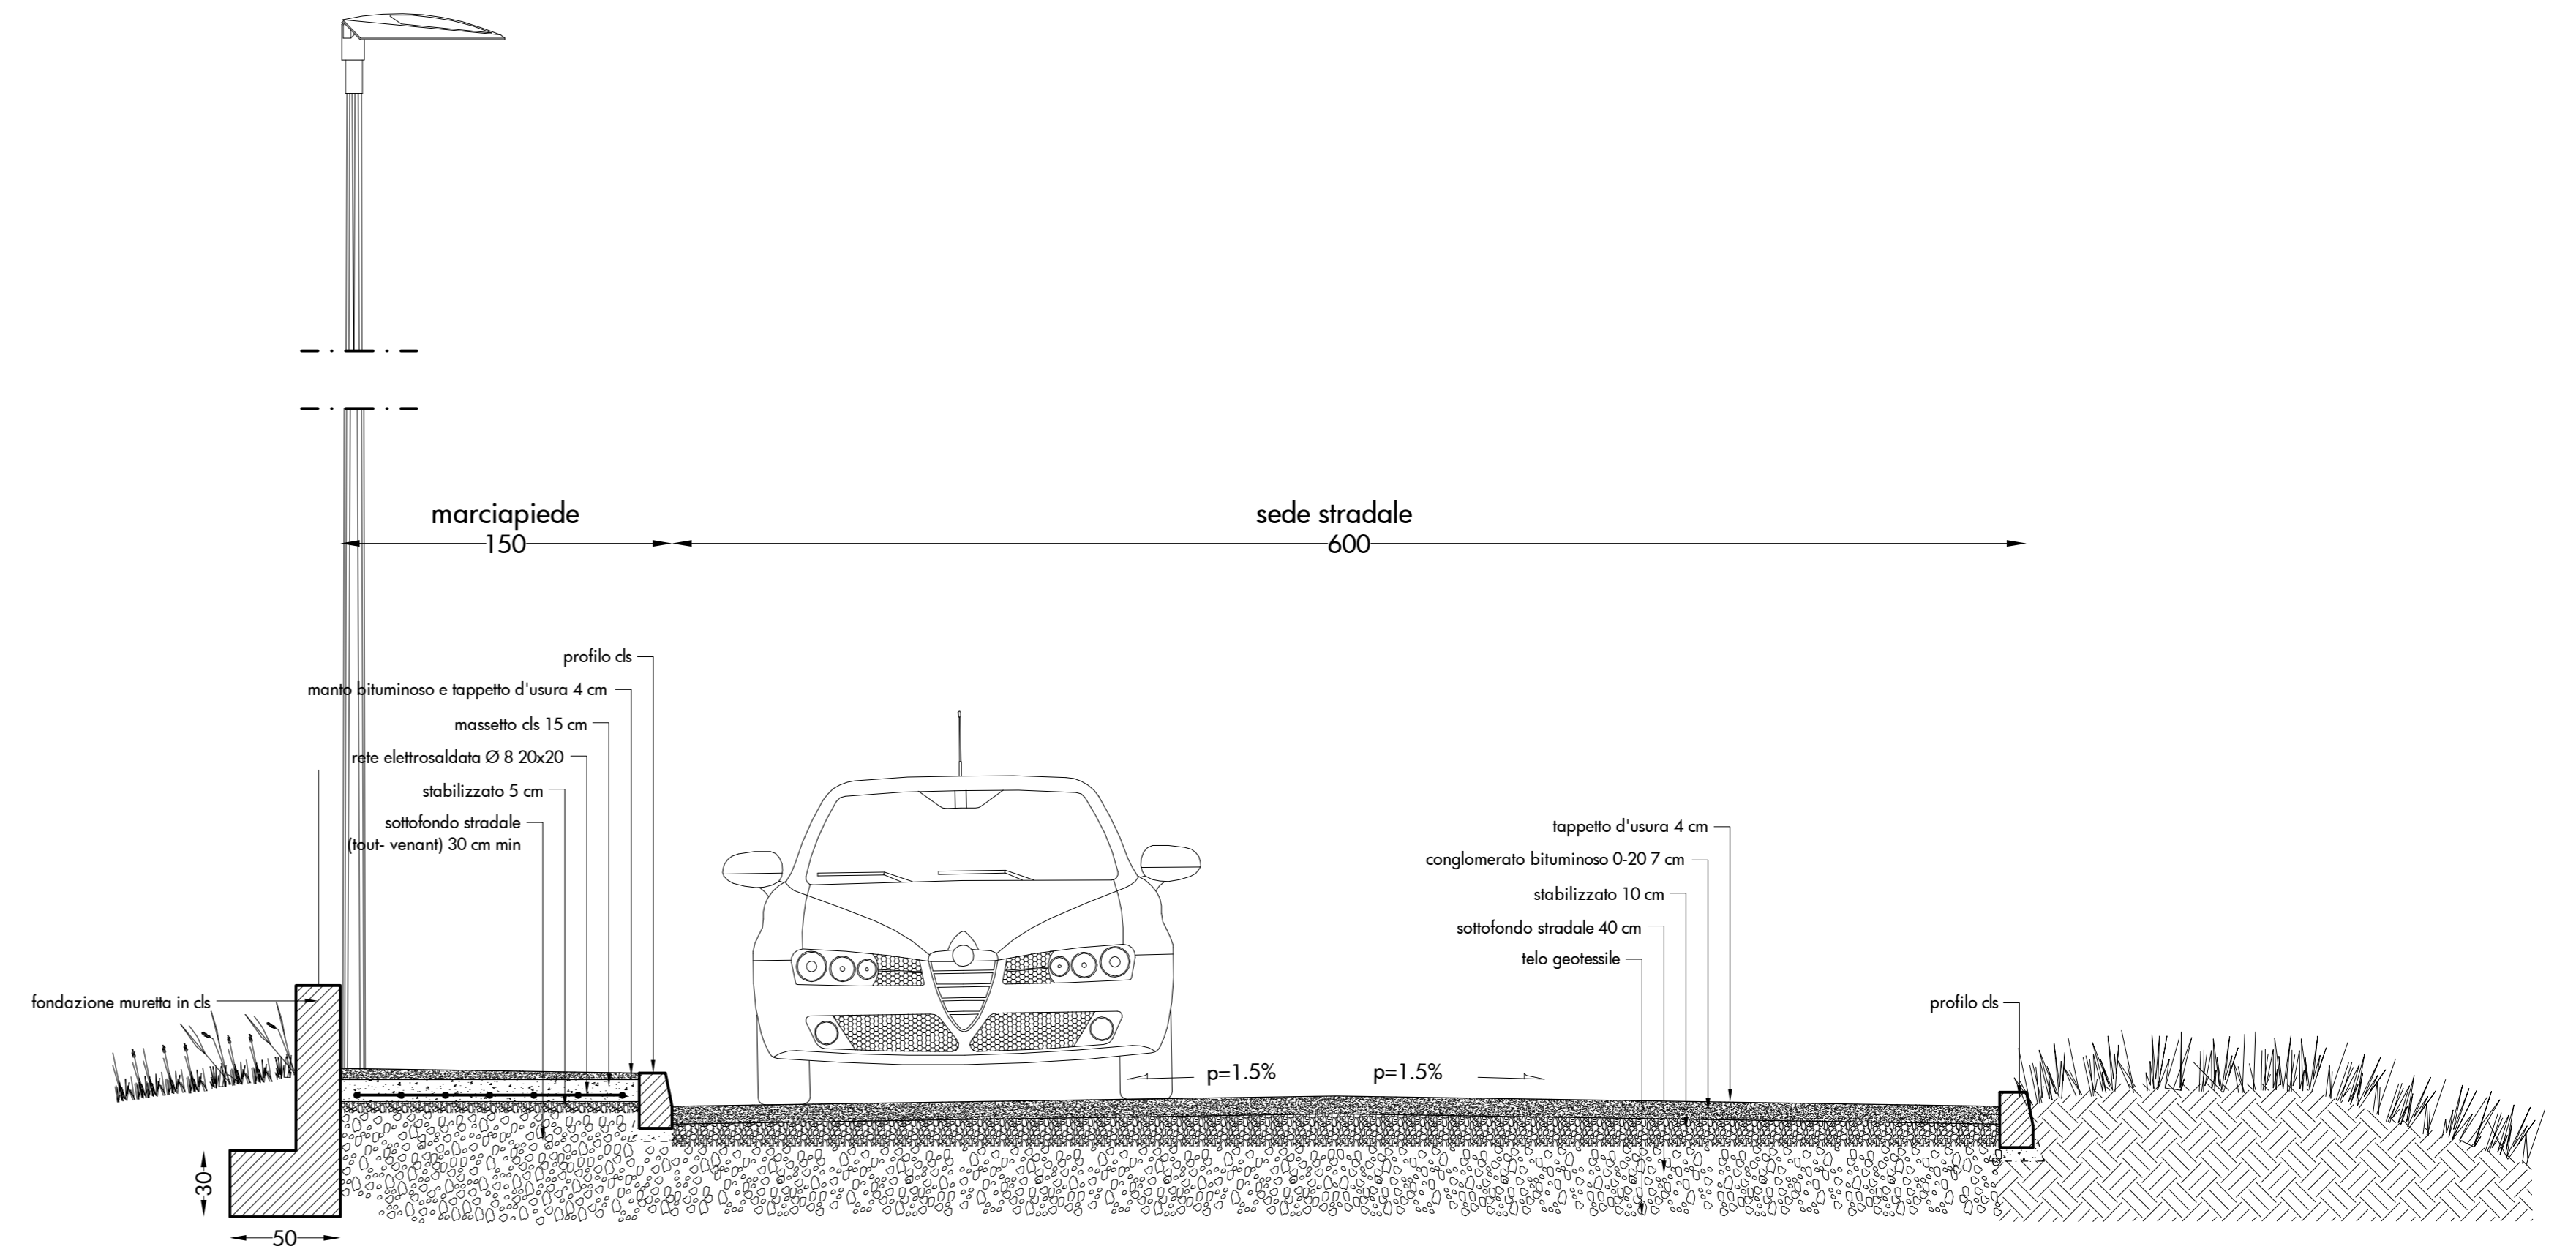


sezione 2-2  
 scala 1:25

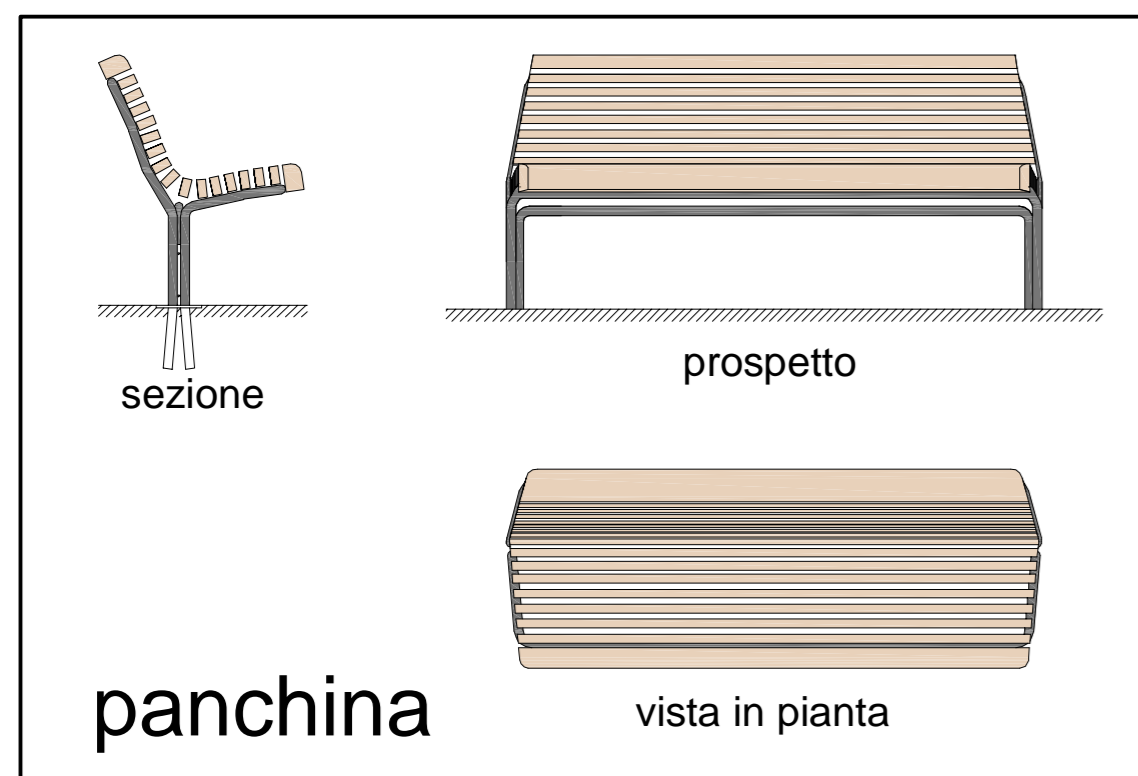

panchina

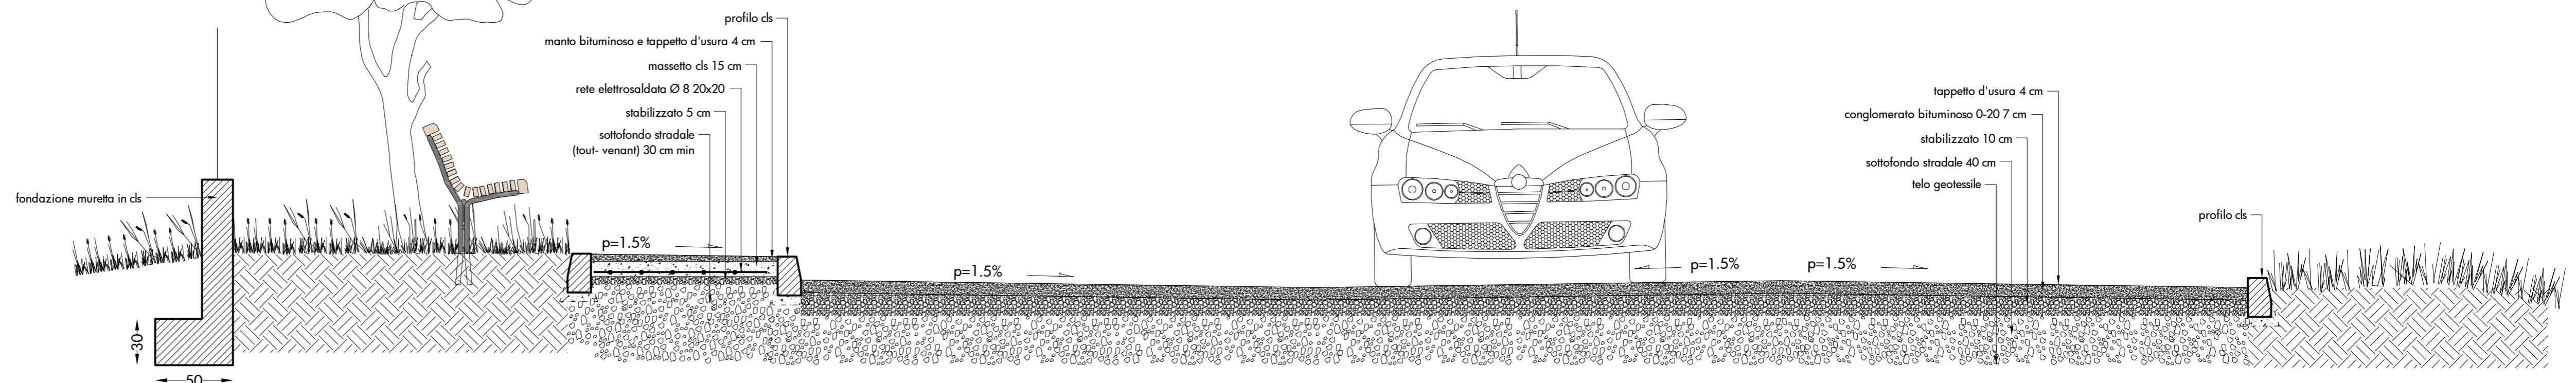

sezione 1-1  
 scala 1:25

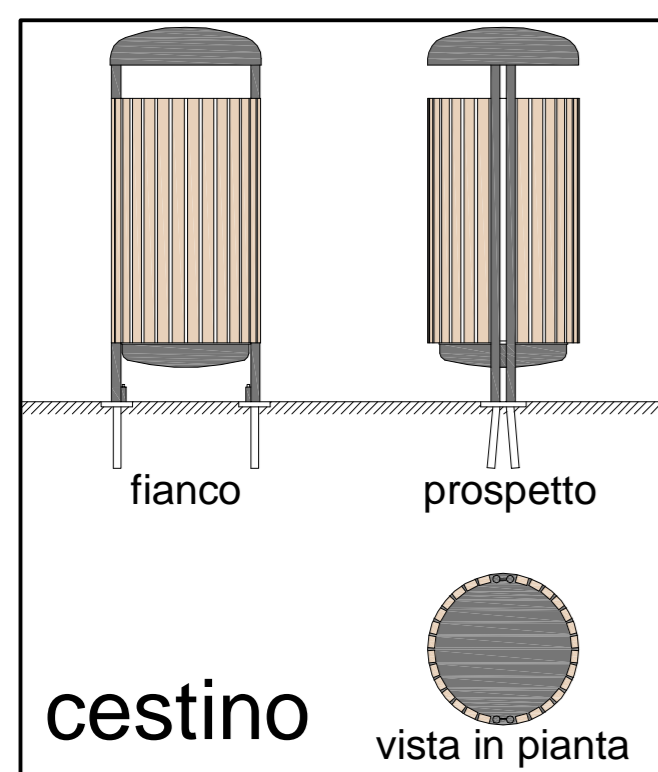

cestino