



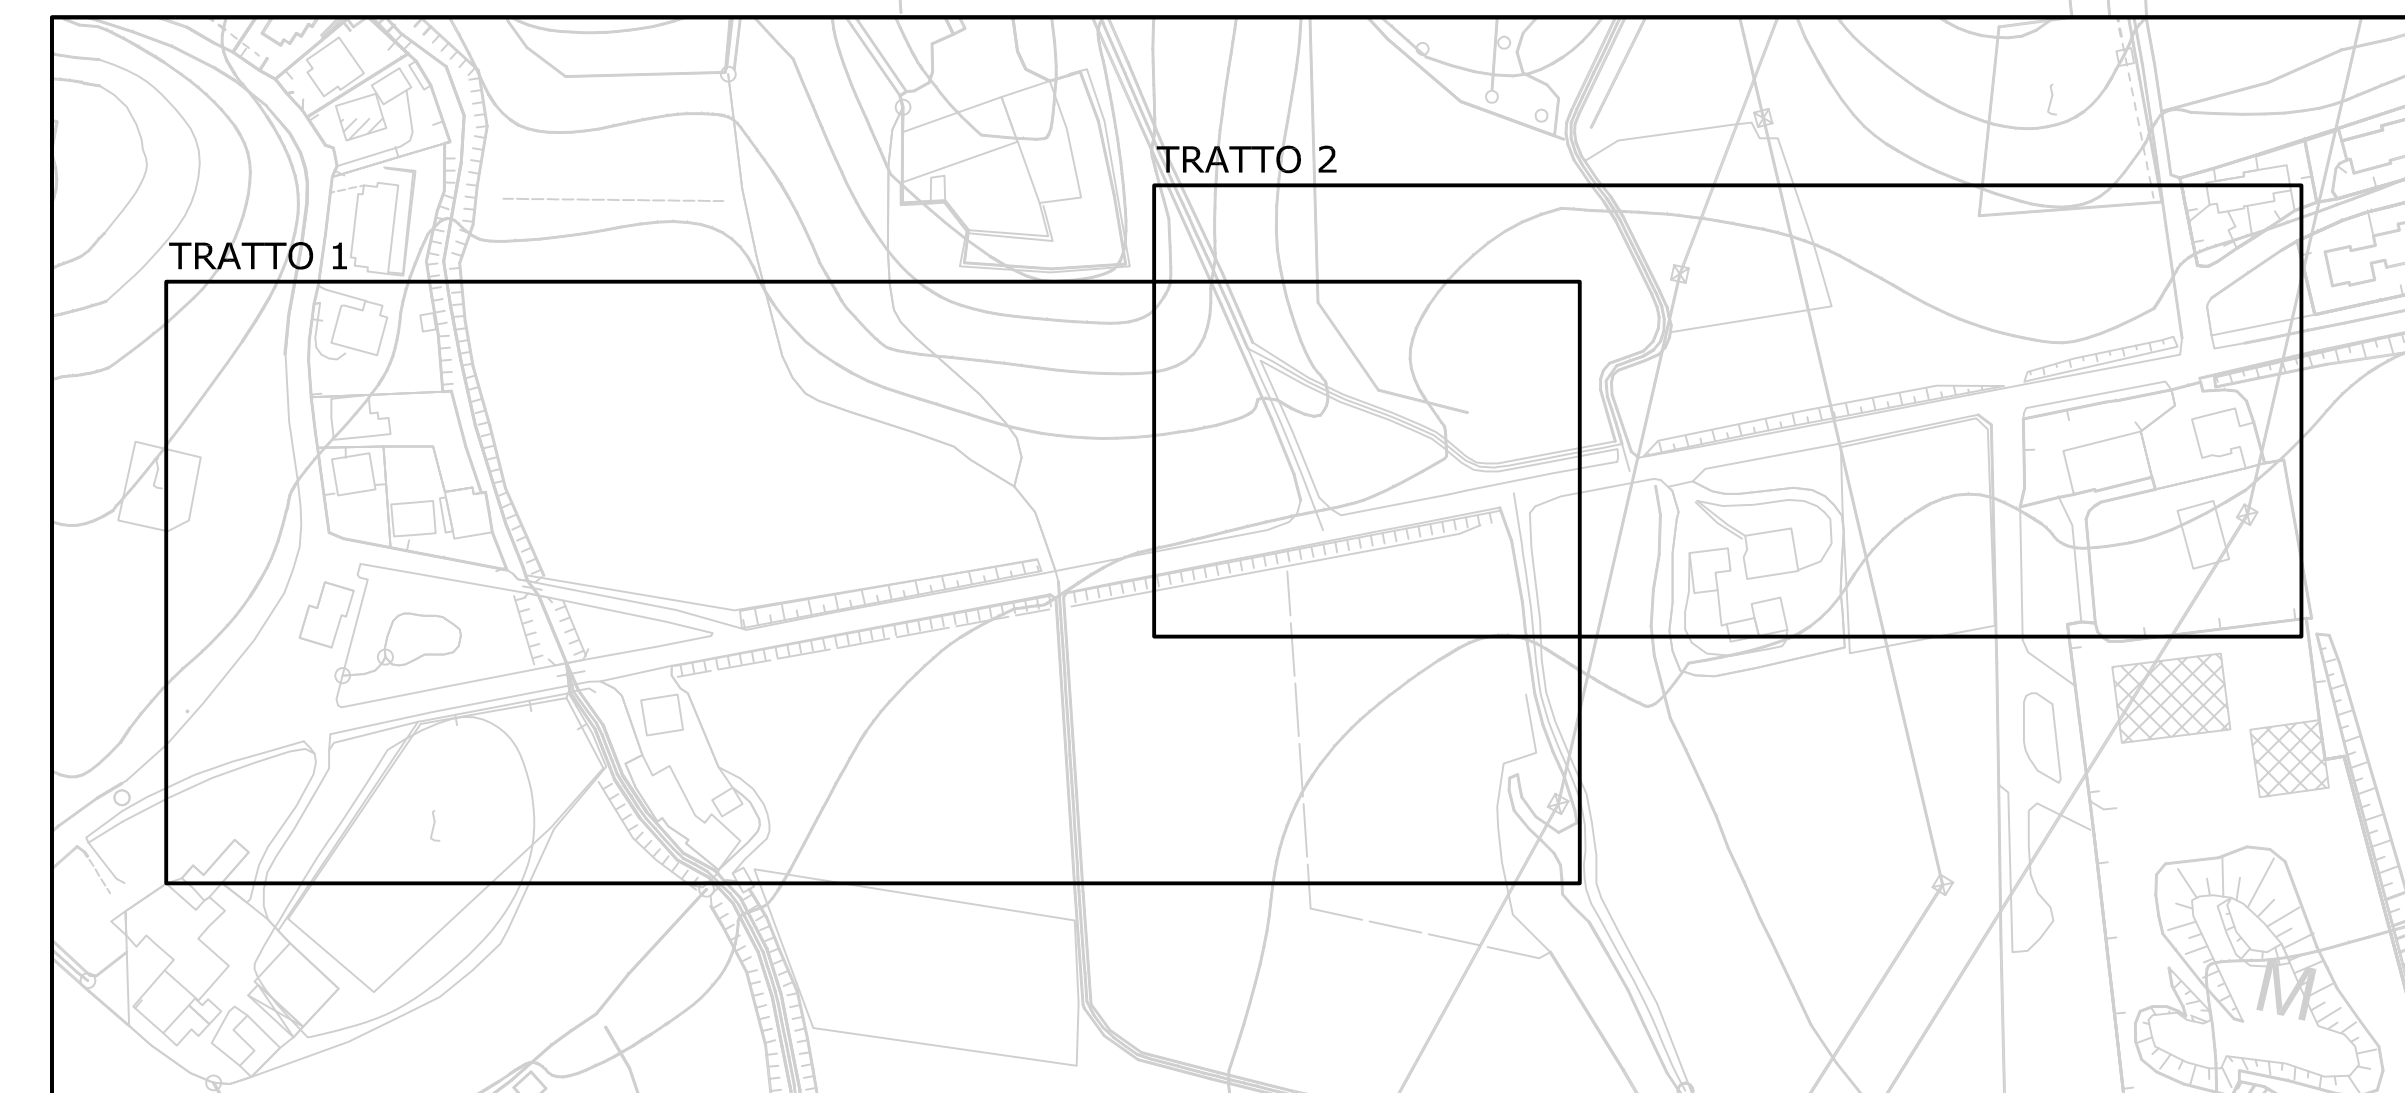

QUADRO D'UNIONE



PLANIMETRIA DELLO STATO ATTUALE - TRATTO 1 - SCALA 1:500

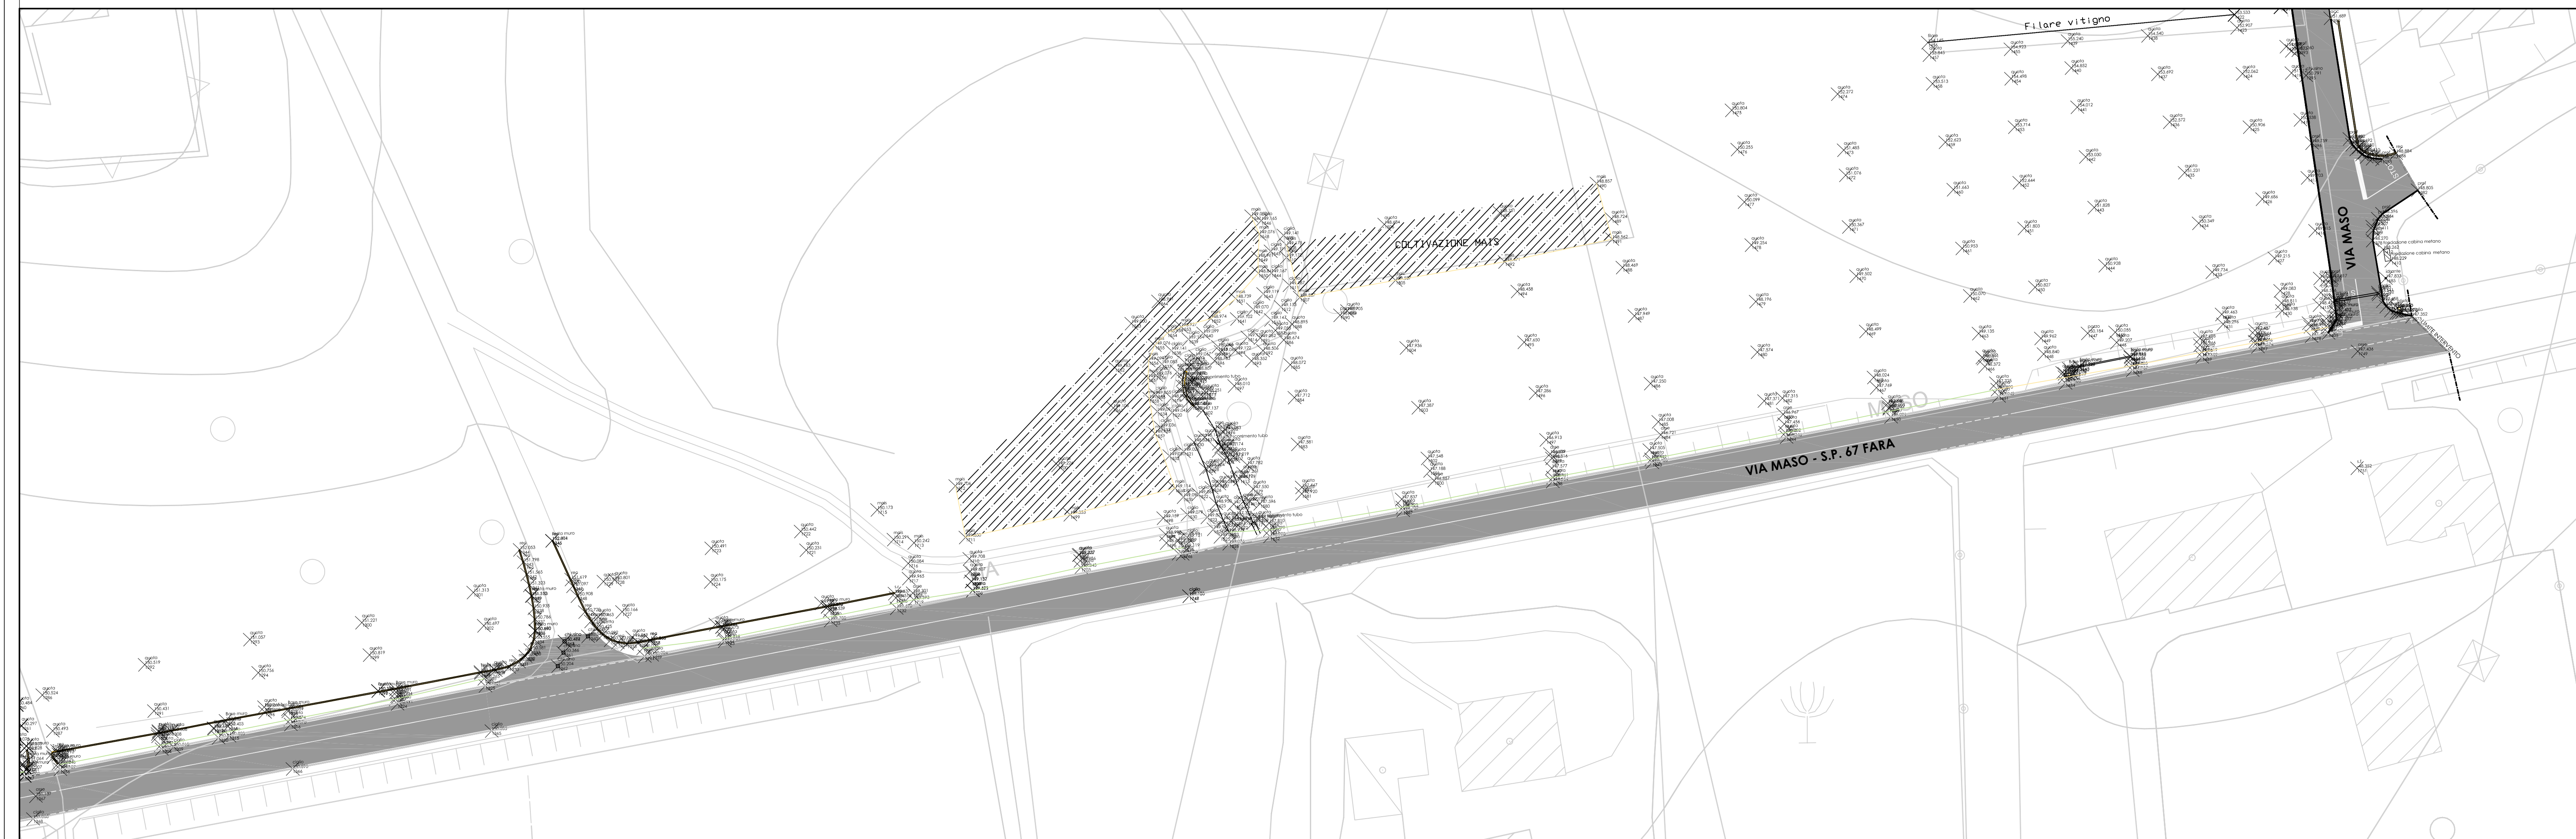

PLANIMETRIA DELLO STATO ATTUALE - TRATTO 2 - SCALA 1:500



COMUNE DI ZUGLIANO  
PROVINCIA DI VICENZA

Opera	<b>REALIZZAZIONE DI UN PERCORSO CICLABILE LUNGO LA S.P. 67 A GRUMOLO PEDEMONTE</b>
Oggetto	PROGETTO DI FATIBILITA' TECNICA ED ECONOMICA
Elaborato	<b>PLANIMETRIE STATO ATTUALE E RILIEVO</b>

Il Progettista e Direttore dei Lavori  
Dott. Ing. Andrea Leonardi  
via Volta 22e,  
36030 Zugliano (VI)

elaborato grafico	<b>4</b>
data	Novembre 2016
aggiornamenti / data - numero	rev0
scala / e	1:500
Commessa	2016-008
codice elaborato	2016008PFTEEG04

Dott. Ing. andrea Leonardi  
Via A. Volta 22e, 36030 Zugliano (VI)

Cel. 328/4366655  
Email: leonardi.ingegnere@gmail.com  
PEC: andrea.leonardi2@ingpec.eu

Cod. Fisc. LNRDR75P29L157N  
Partita I.V.A. 03749140244