

Piano di Lottizzazione
"Maculan - Zoppello"
 sito nella frazione di Centrale

il progettista

integrazione n.1




il collaboratore esterno



sezione a-a

scala 1:20

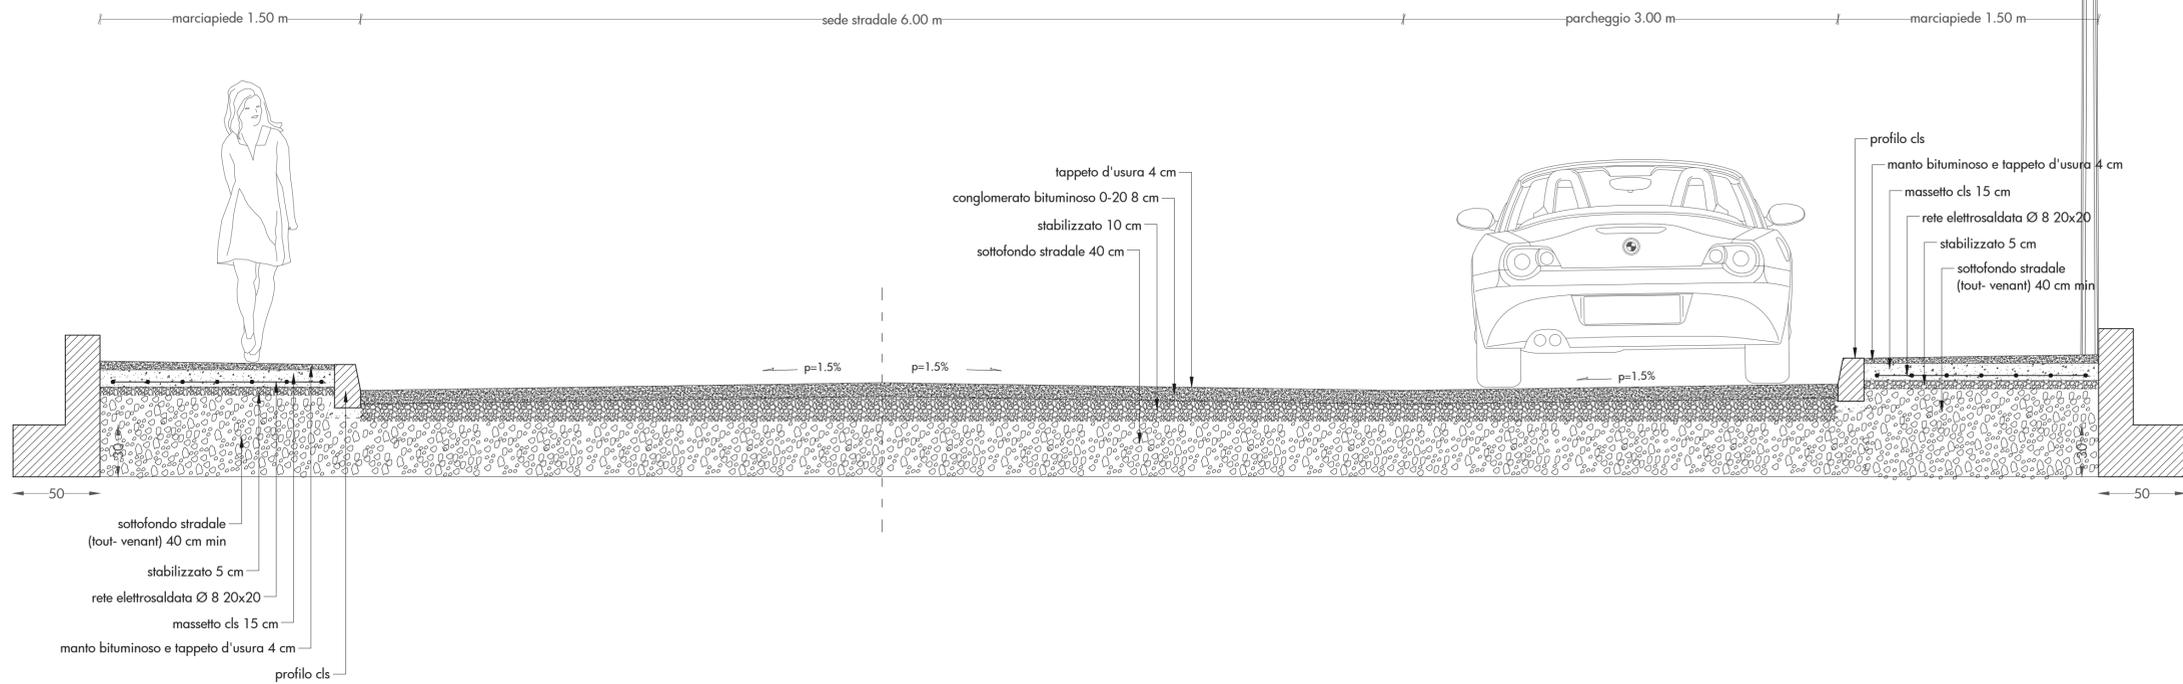

sezione b-b

scala 1:20

