


Piano di Lottizzazione
 "Maculan - Zoppello"
 sito nella frazione di Centrale

il progettista

integrazione n.1
 aggiornamento n.1




il collaboratore esterno

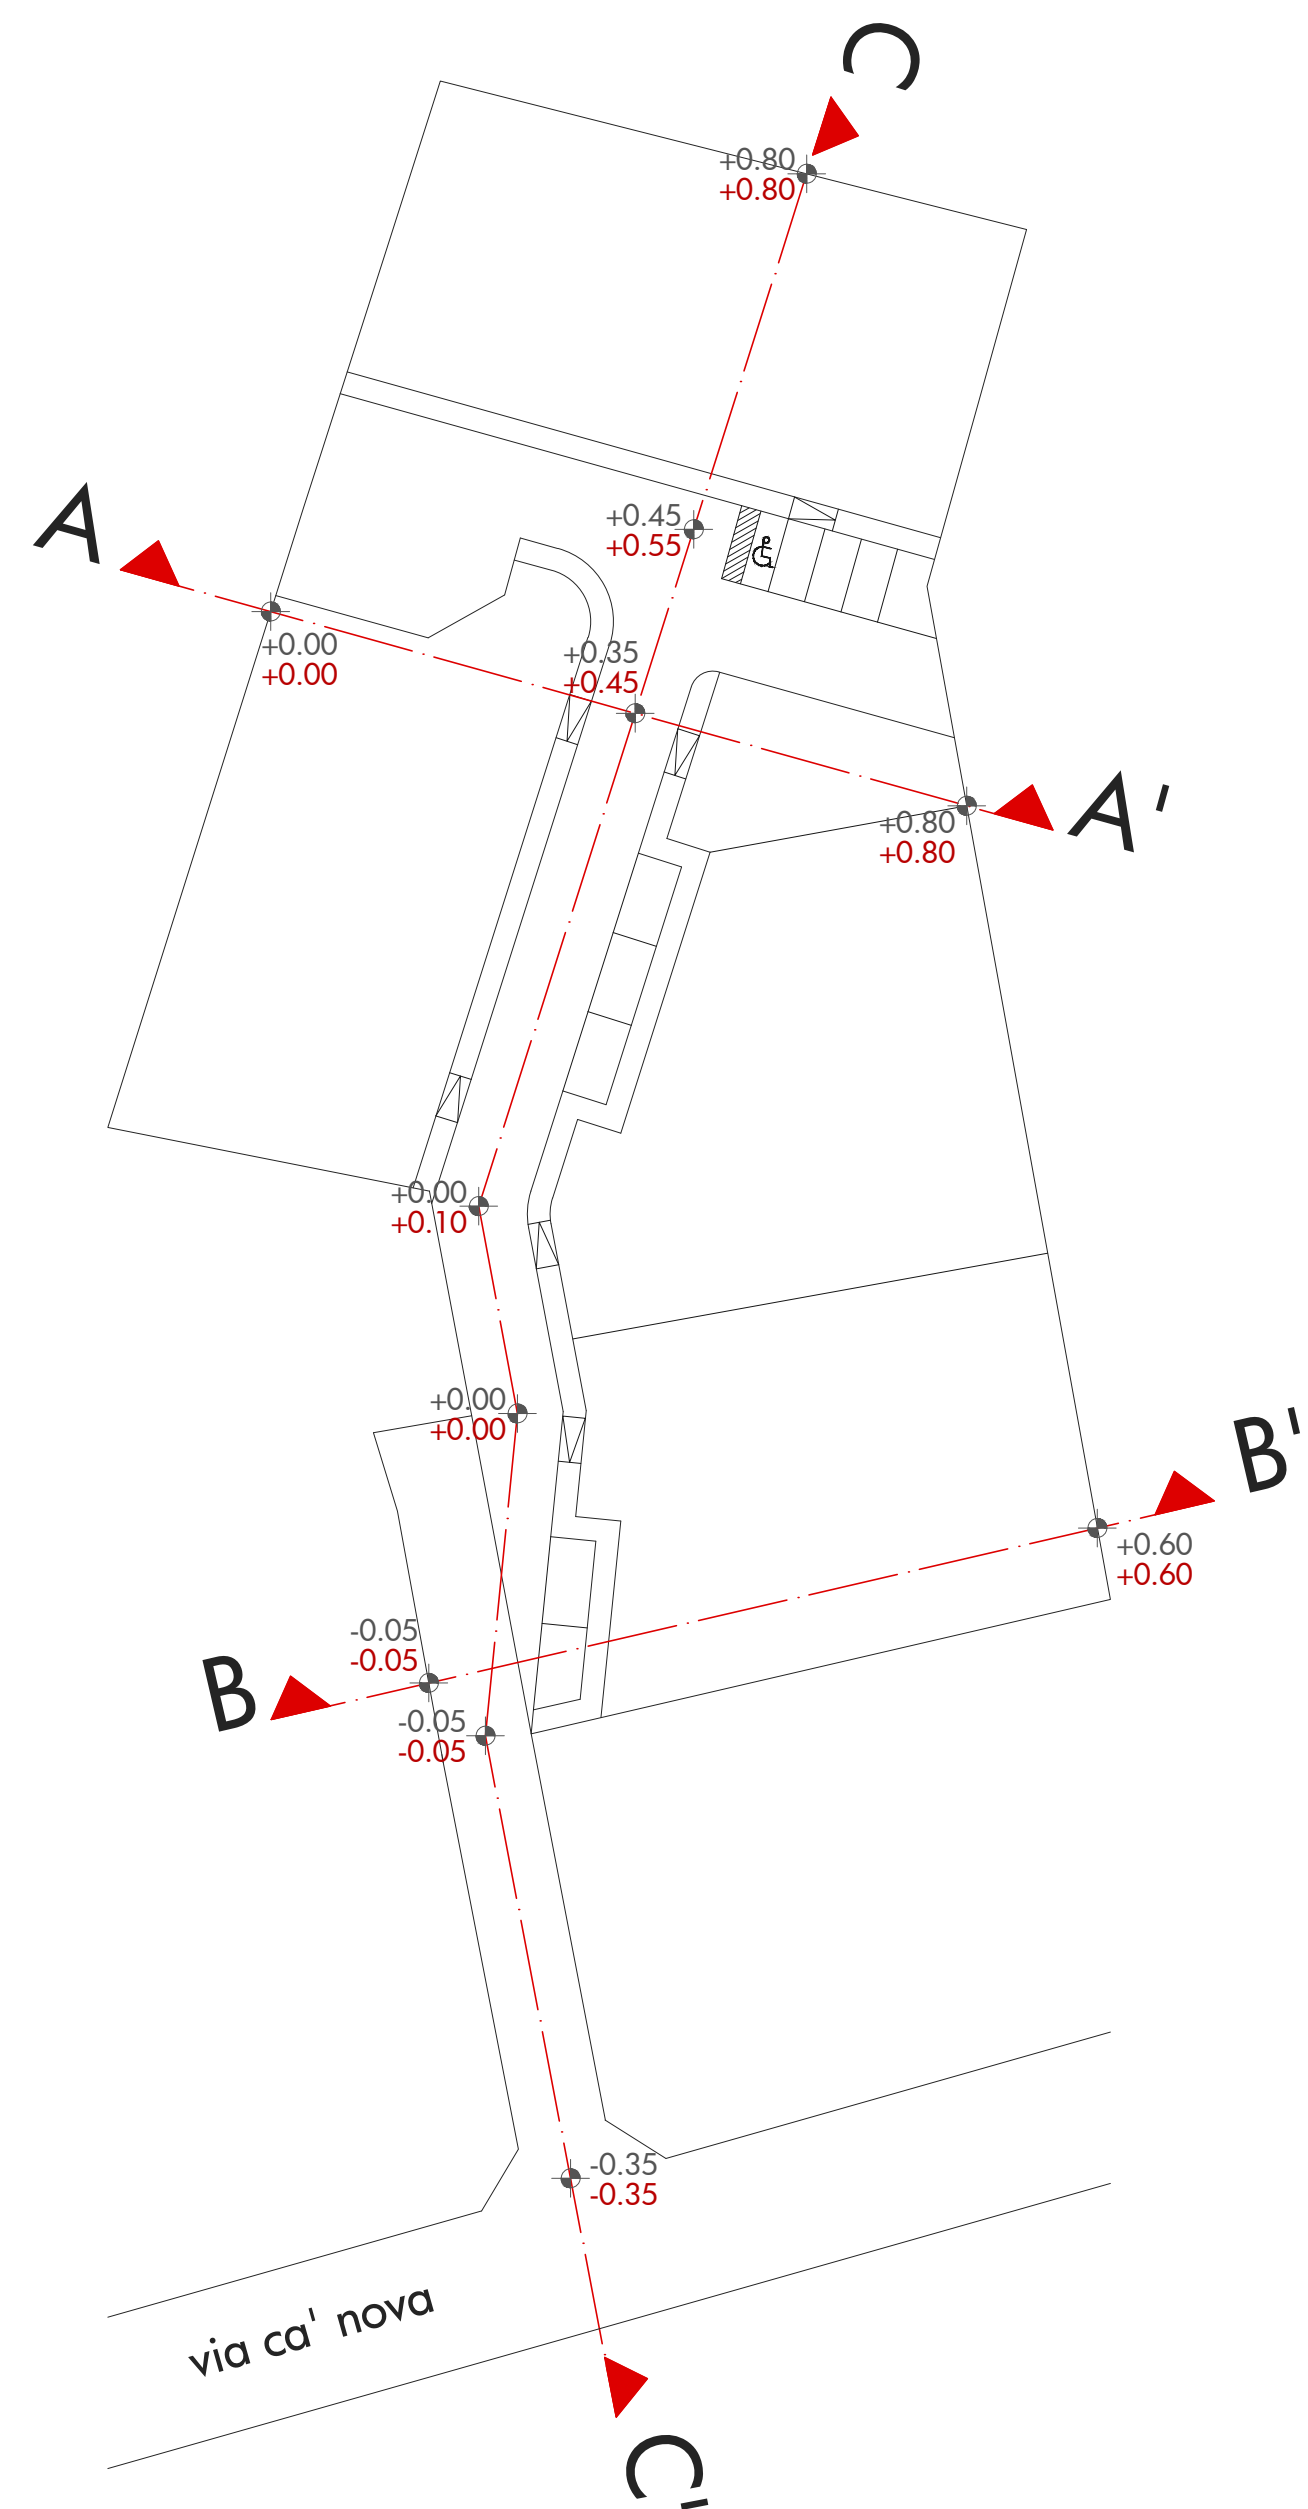


planimetria

scala 1:500

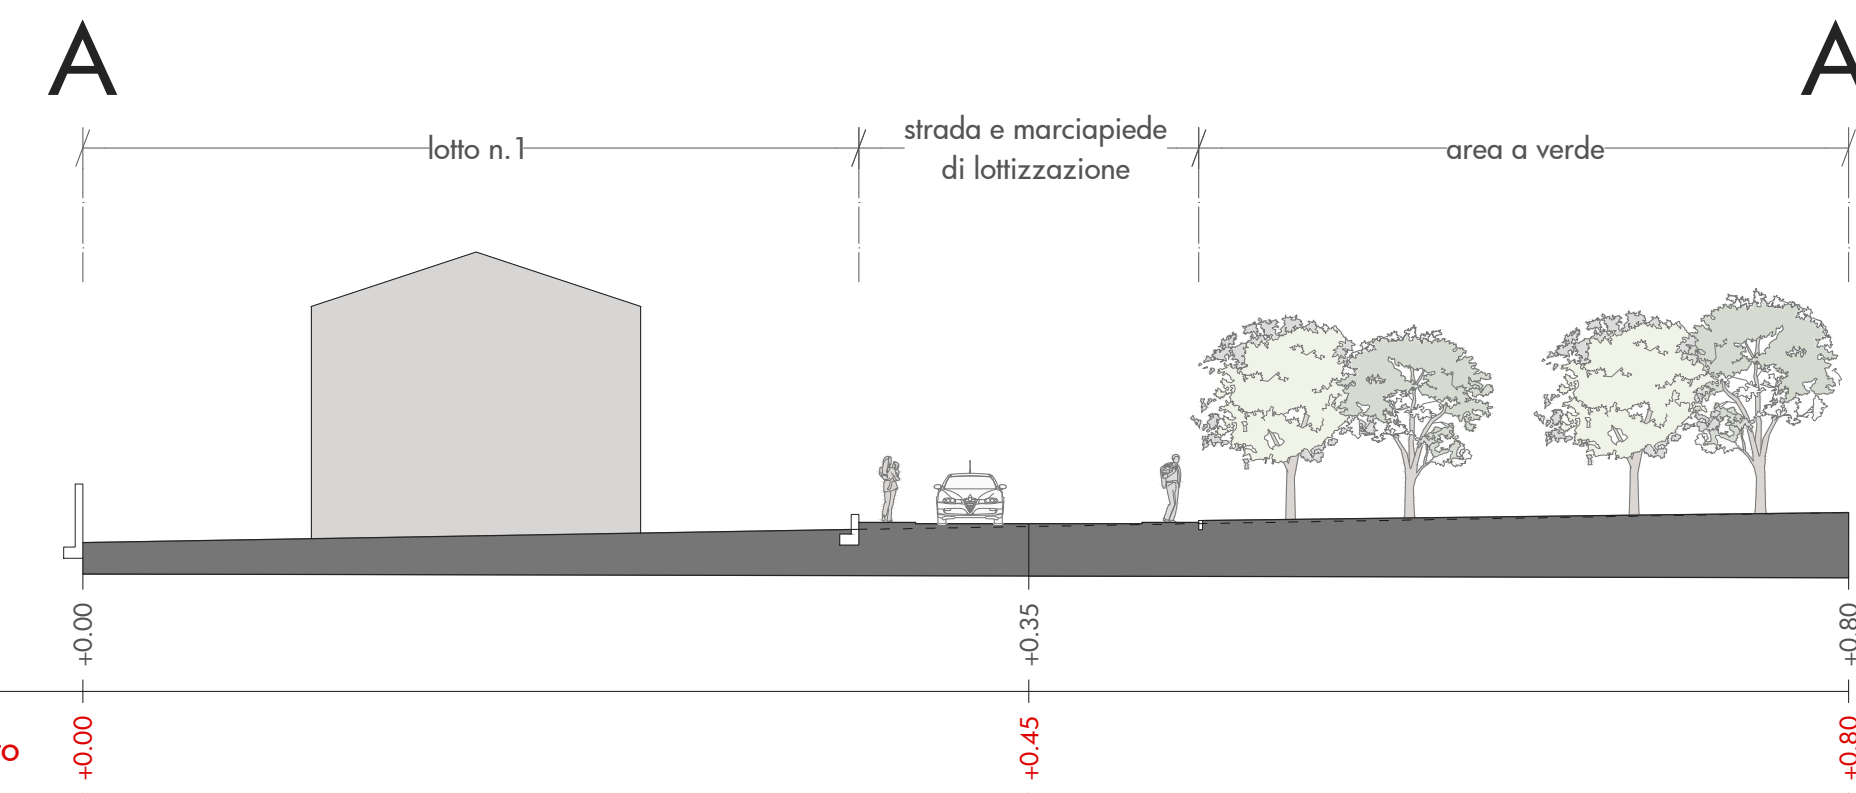


sezione A-A'

scala 1:200

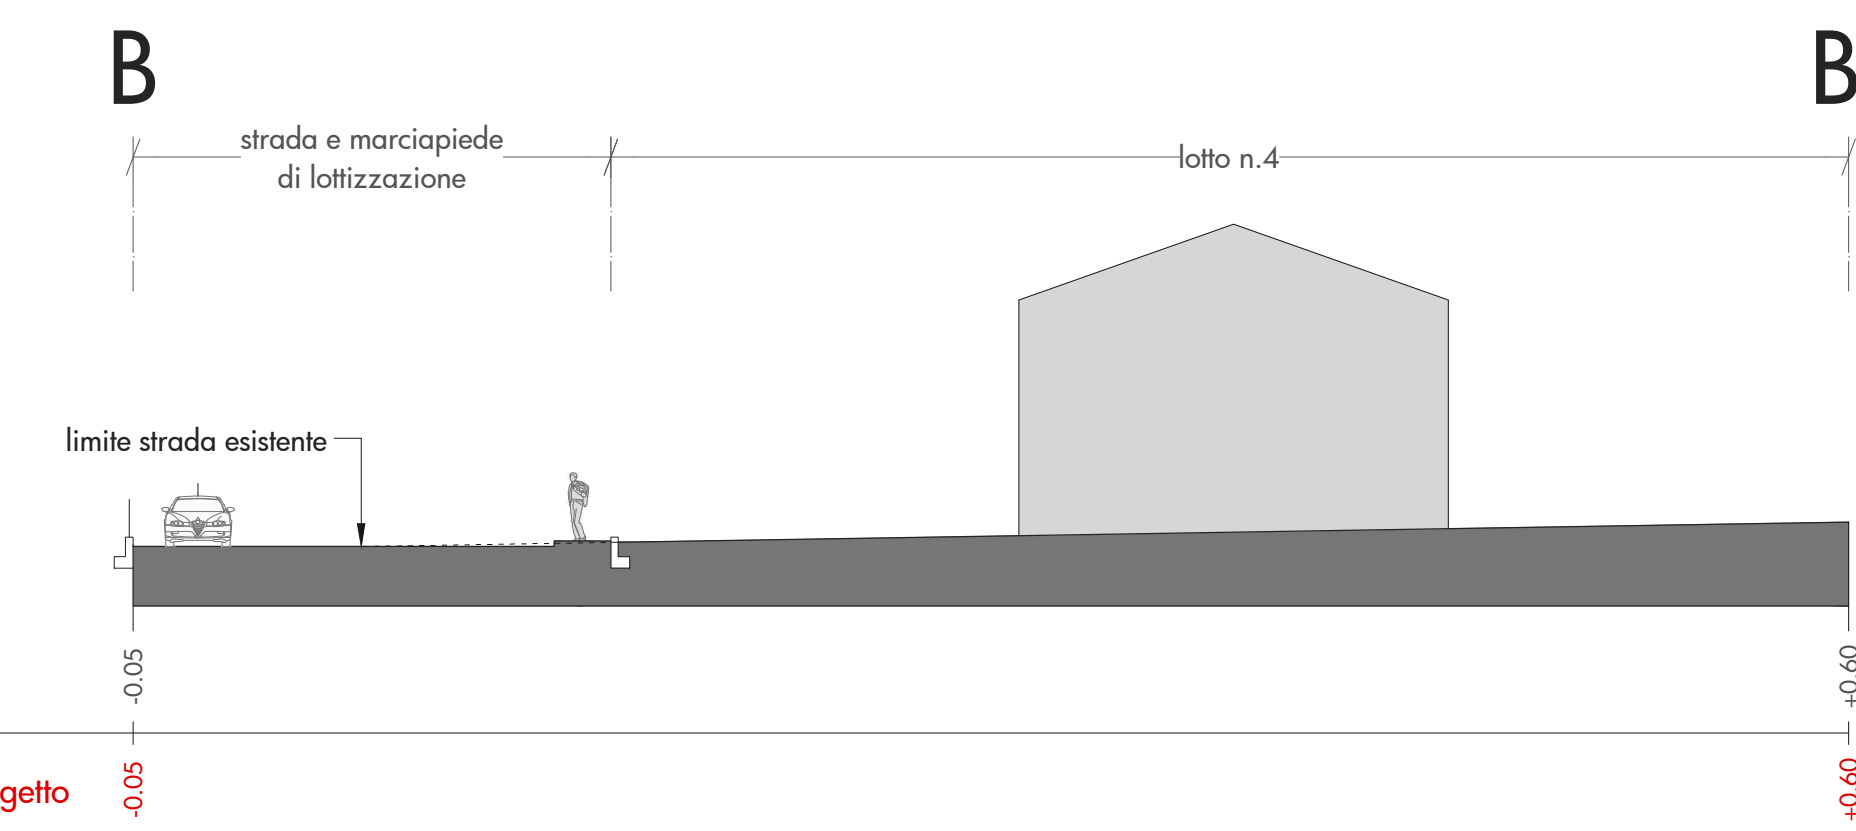

sezione B-B'

scala 1:200

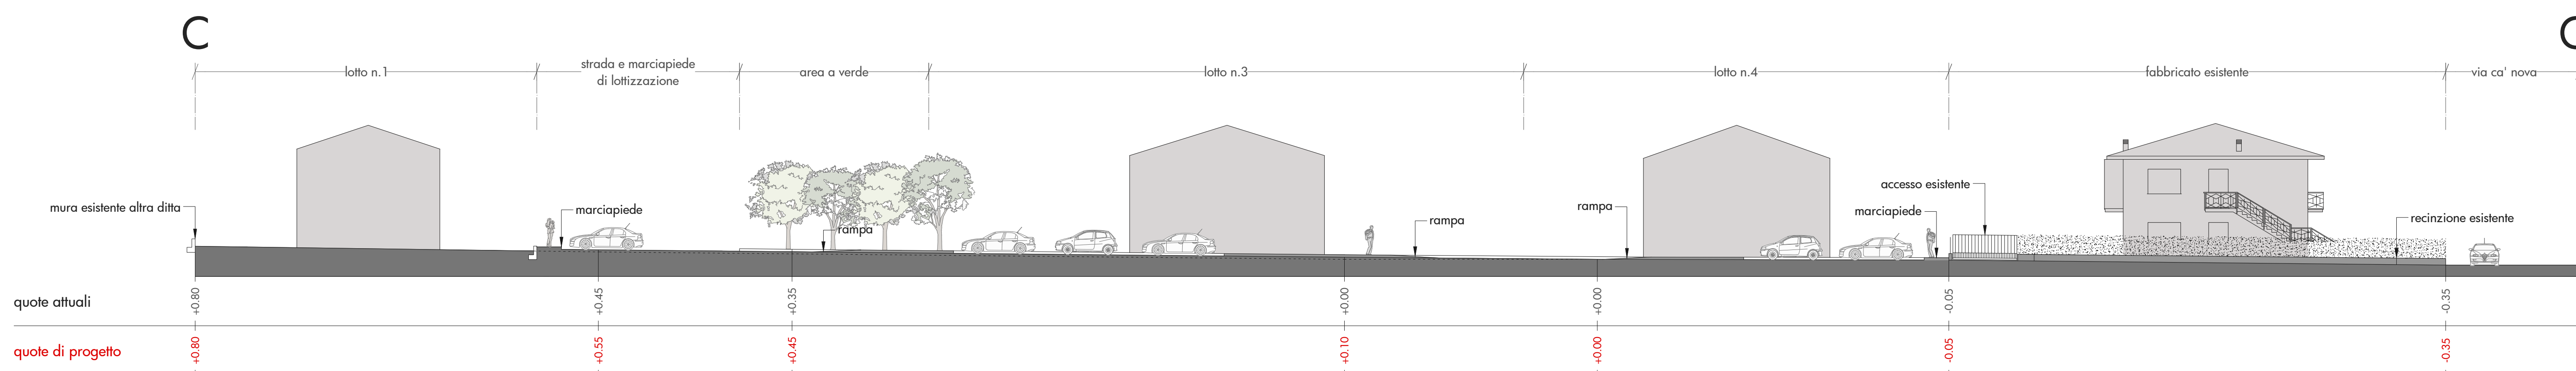

sezione C-C'

scala 1:200