

Piano di Lottizzazione
"Maculan - Zoppello"
 sito nella frazione di Centrale

SCALA: 1:500

6
 TAVOLA

ELABORATO: PLANIMETRIA GENERALE STATO DI PROGETTO CON VALORE DI PLANIVOLUMETRICO E PIANO QUOTATO


il progettista

integrazione n.1



Ordine degli Architetti
 Pianificatori, Paesaggisti e
 Conservatori Provincia di Vicenza
ANDREA PEGORARO
 n° 2406

il collaboratore esterno

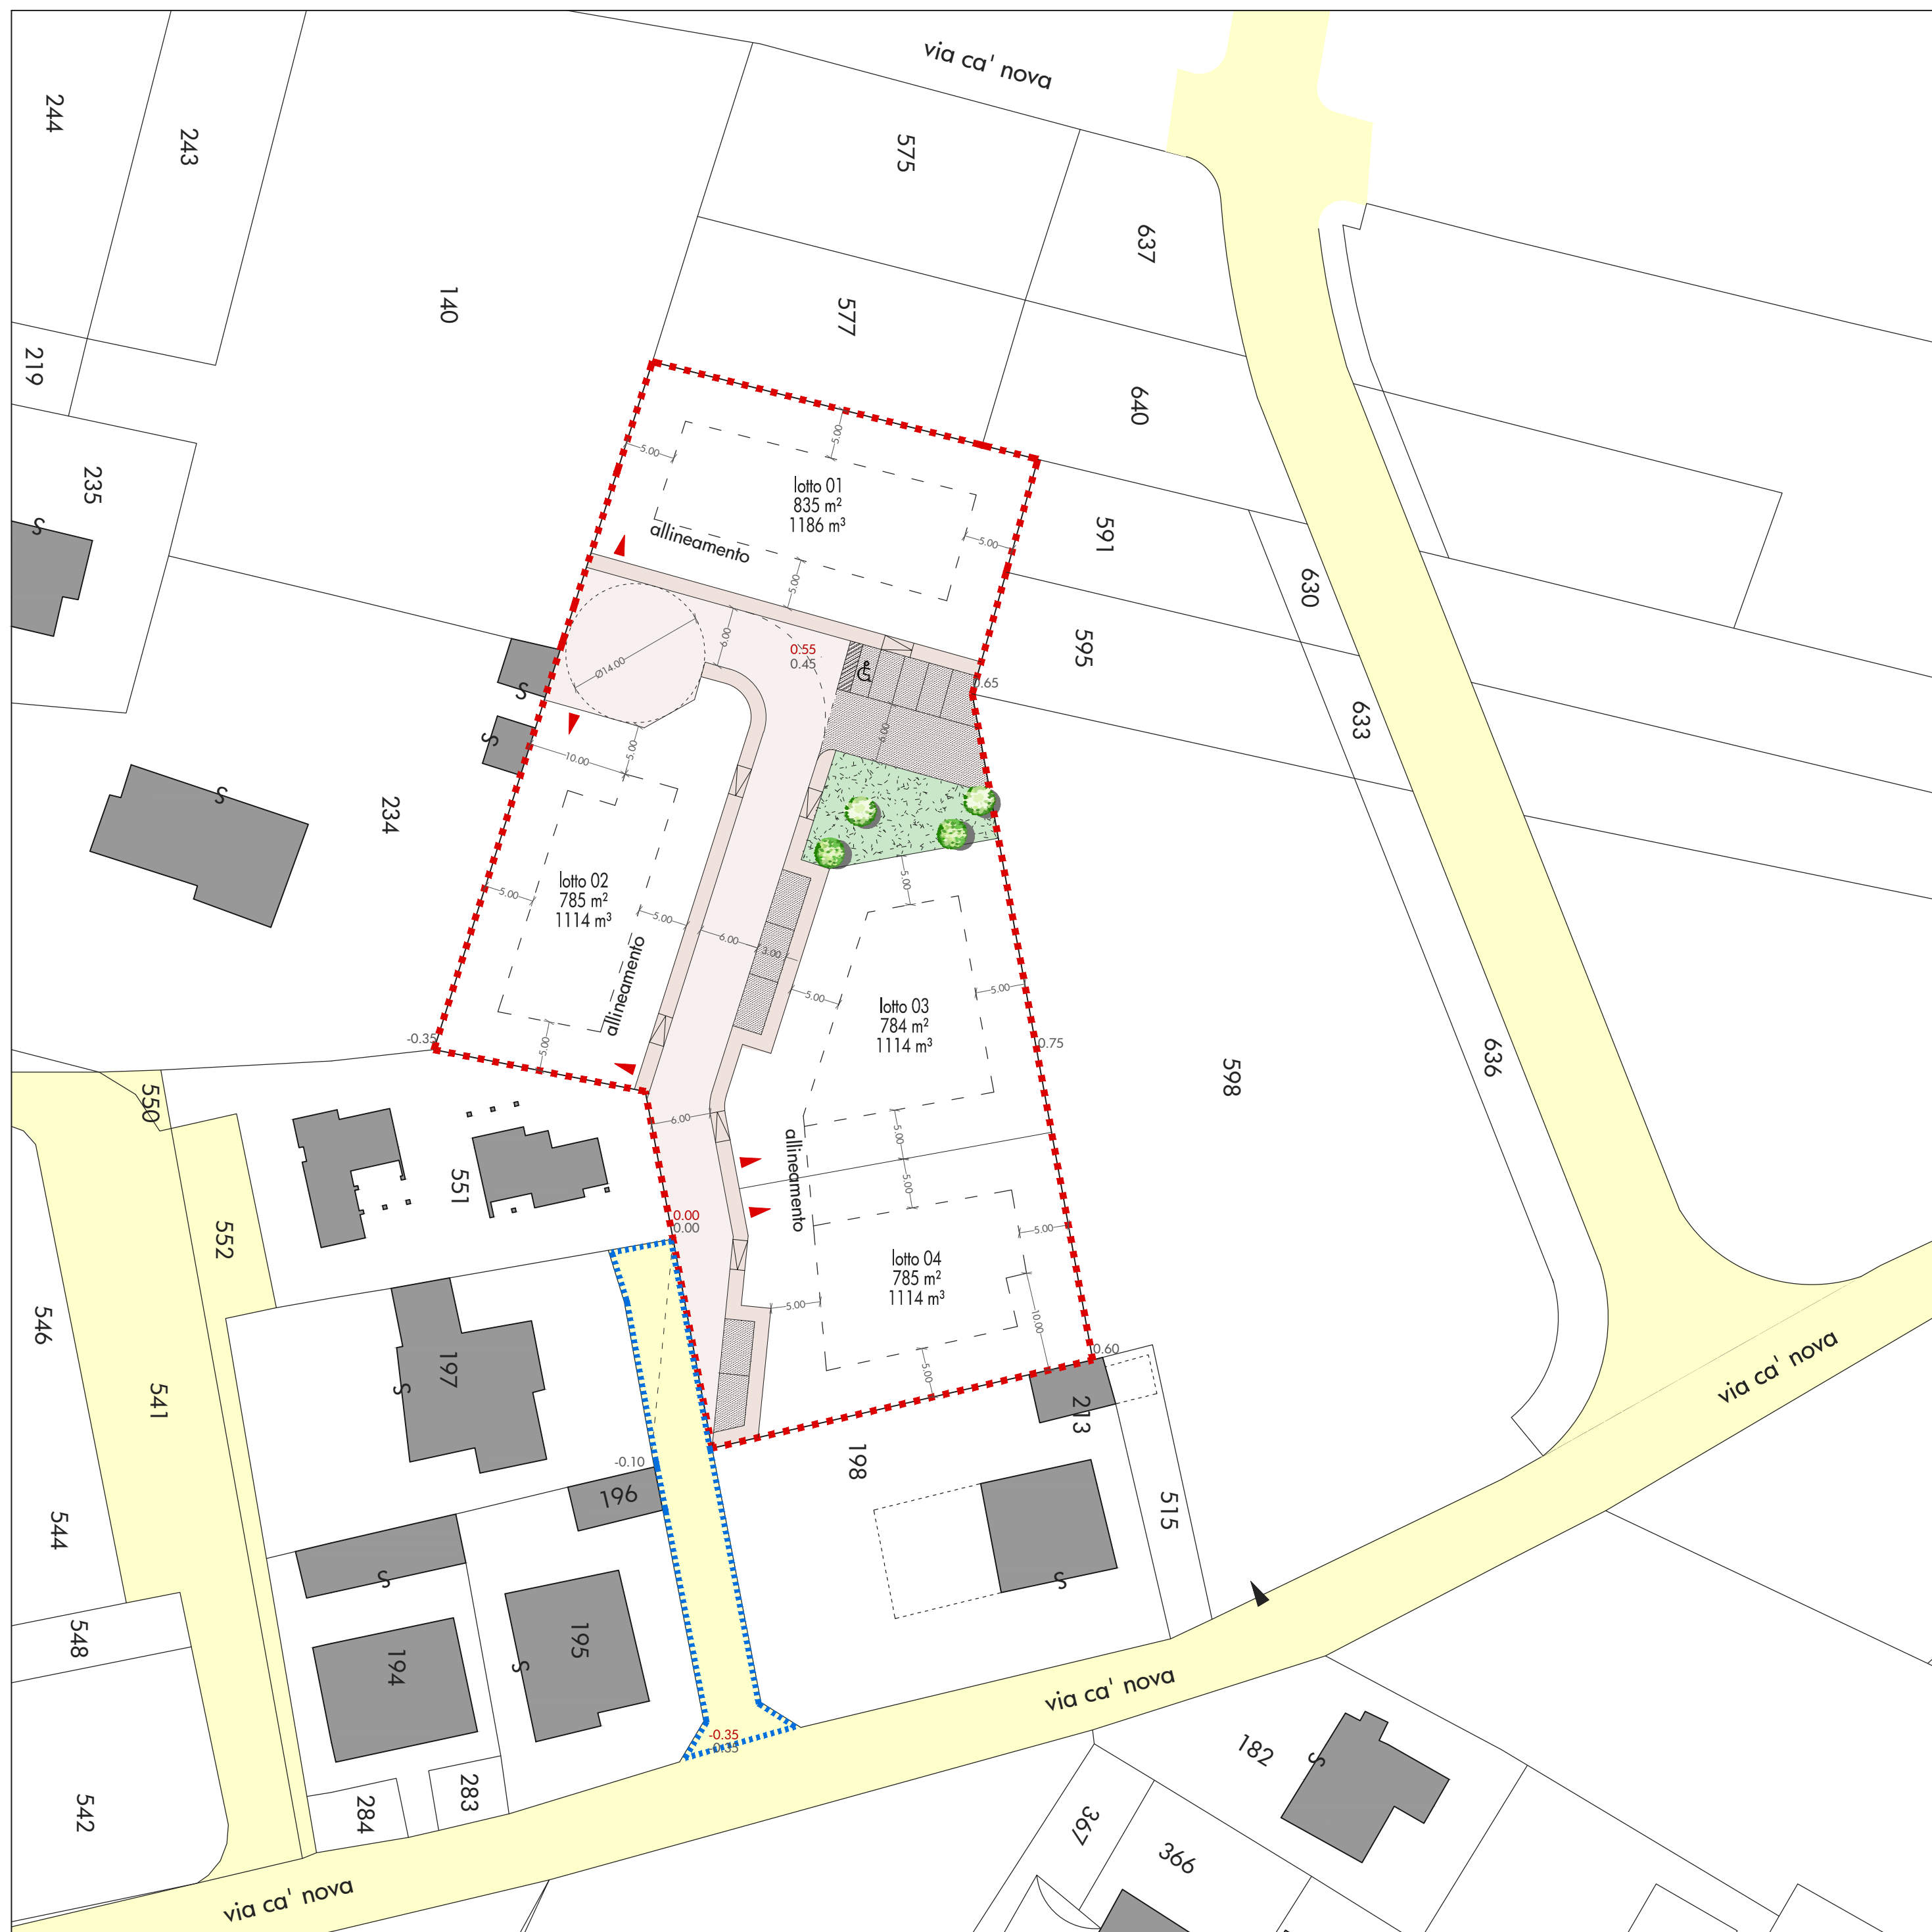

planimetria

scala 1:500

LEGENDA

- | | | | |
|--|--|--|---------------------------------|
| | ambito di intervento | | strada comunale di via ca' nova |
| | sistemazione strada comunale esistente | | marciapiedi |
| | accesso ai lotti | | area a parcheggio e manovra |
| | limite edificazione | | area a verde |
| | strada di lottizzazione | | fabbricati esistenti |
| | | | alberatura di mascheramento |