


**Piano di Lottizzazione**  
*"Maculan - Zoppello"*  
 sito nella frazione di Centrale

il progettista

integrazione n.1



il collaboratore esterno

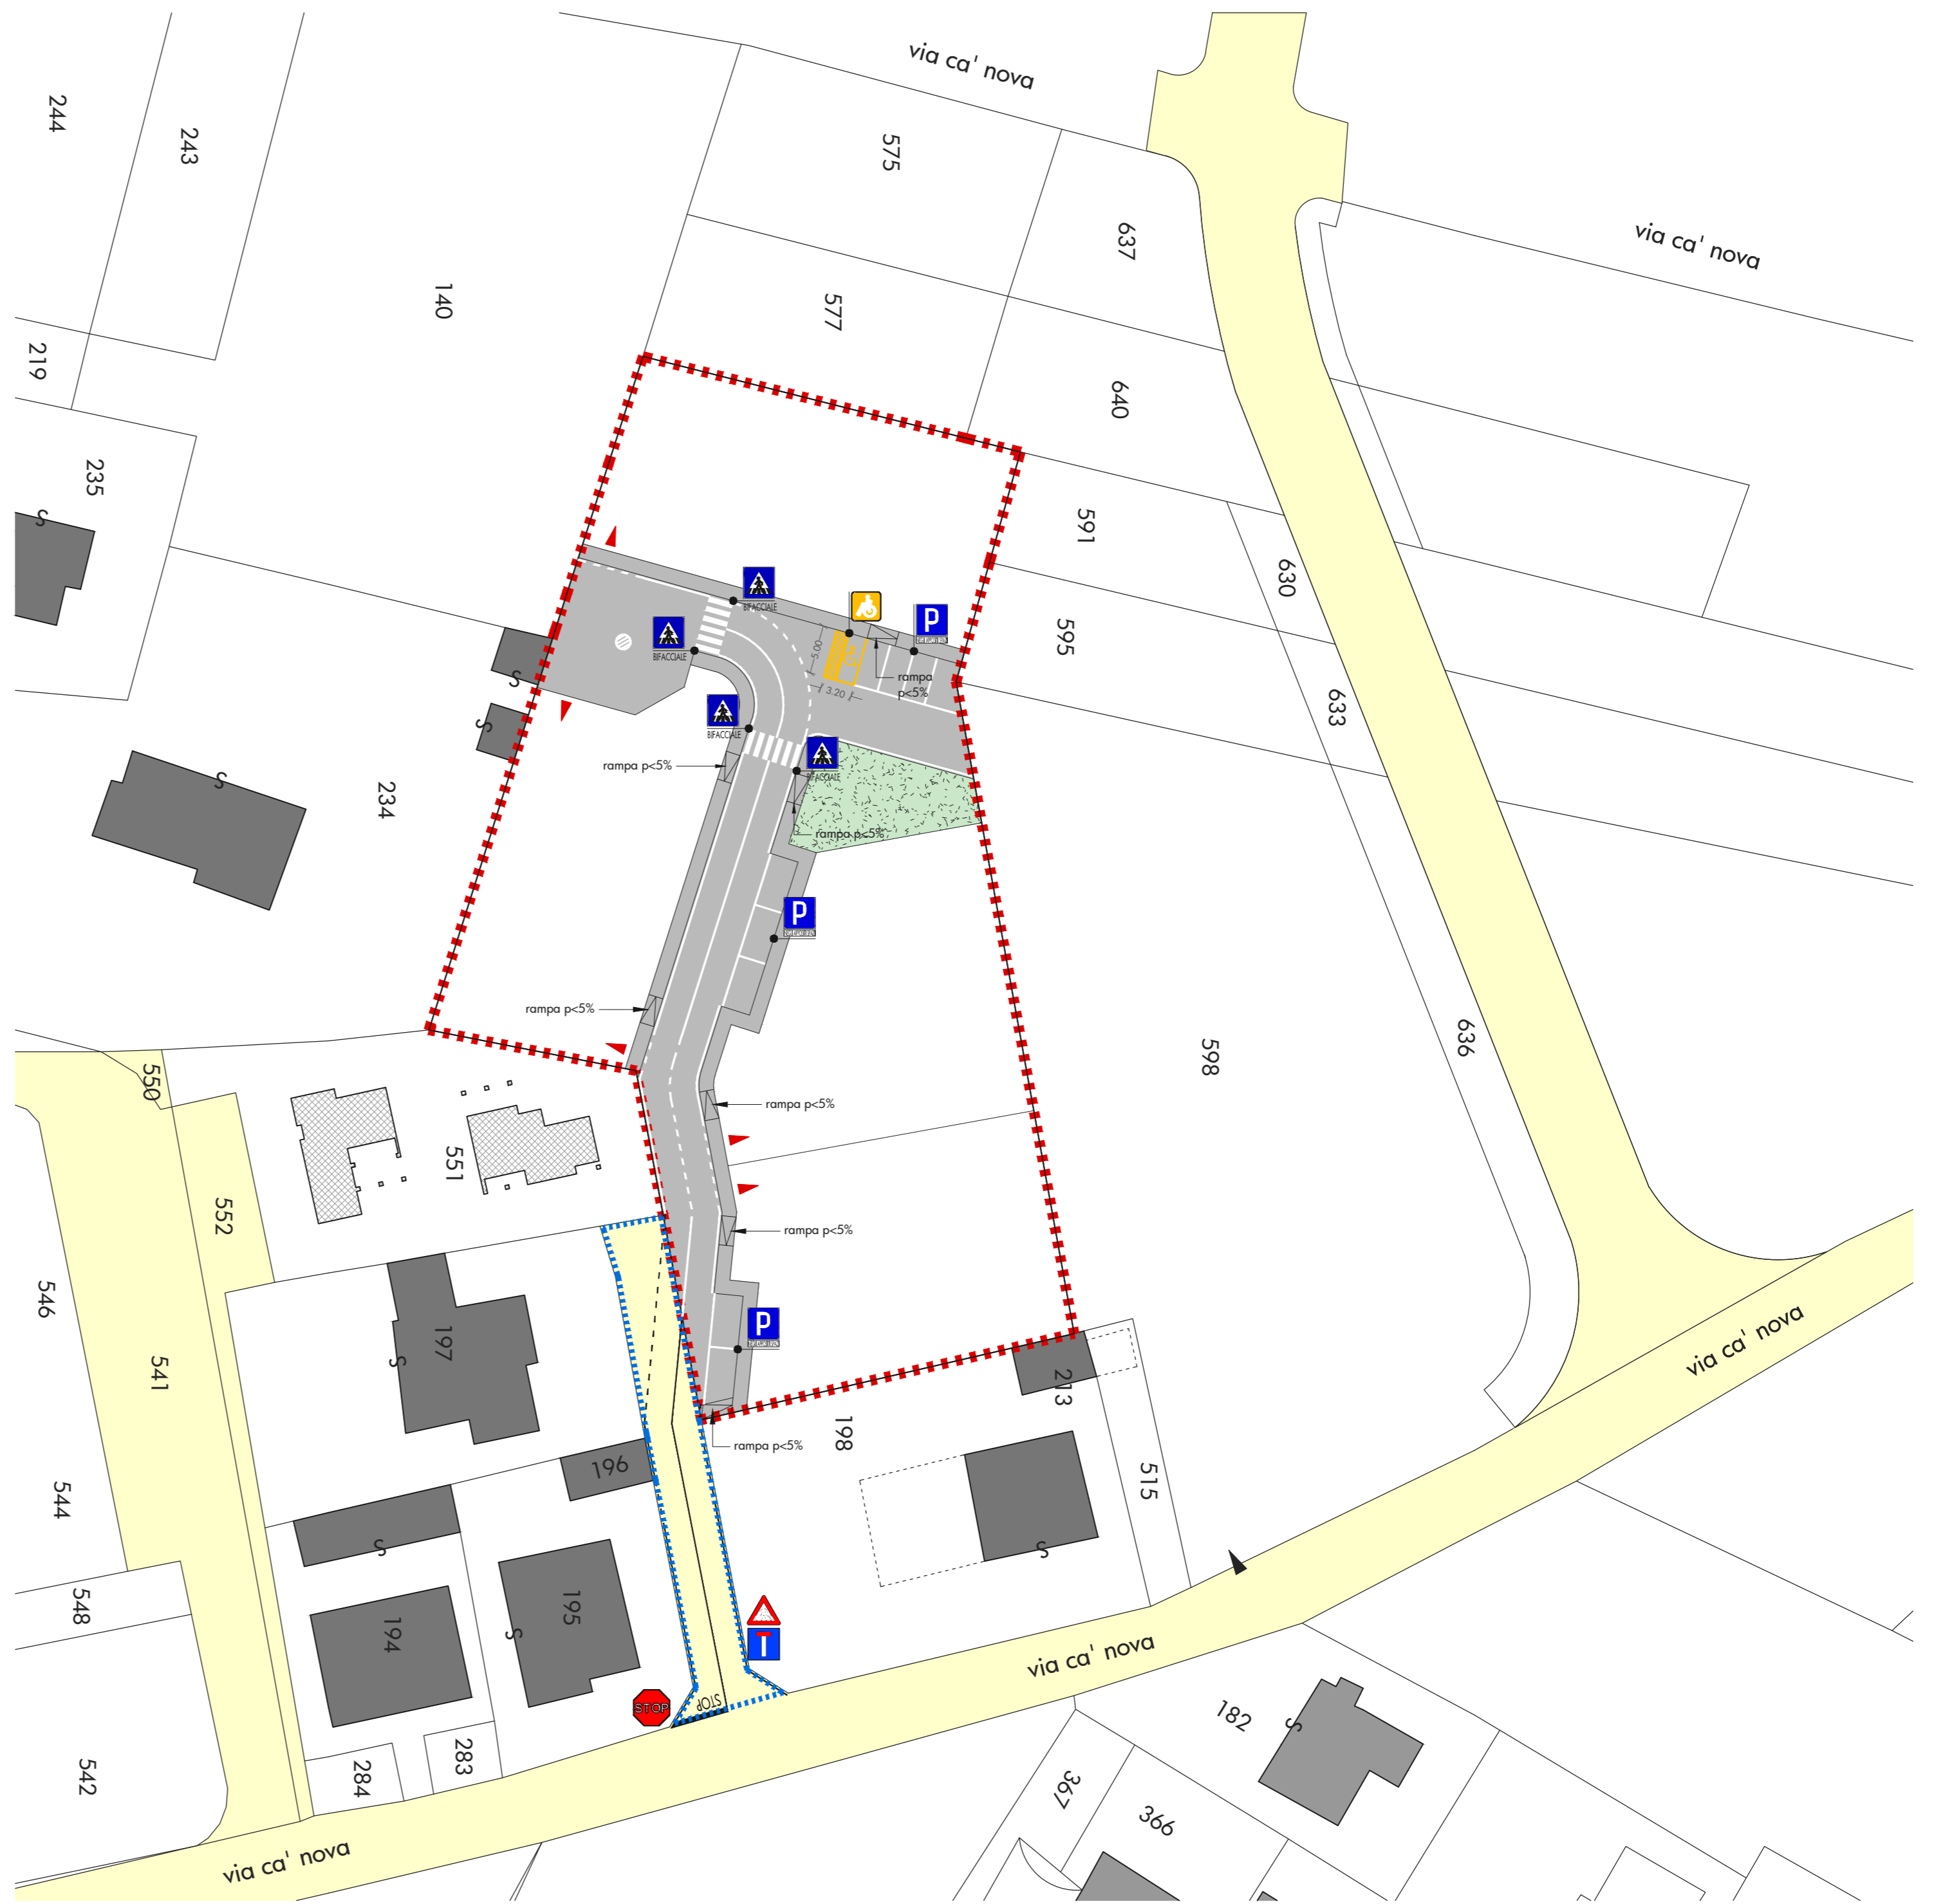

**planimetria**

scala 1:500

**legenda**

■ strada di lottizzazione

▭ ambito di intervento

Ⓟ segnaletica stradale verticale

▭ rampa disabili p: 5%

▲ accesso ai lotti

■ area a verde

▭ segnaletica stradale orizzontale

▭ sistemazione strada comunale esistente