
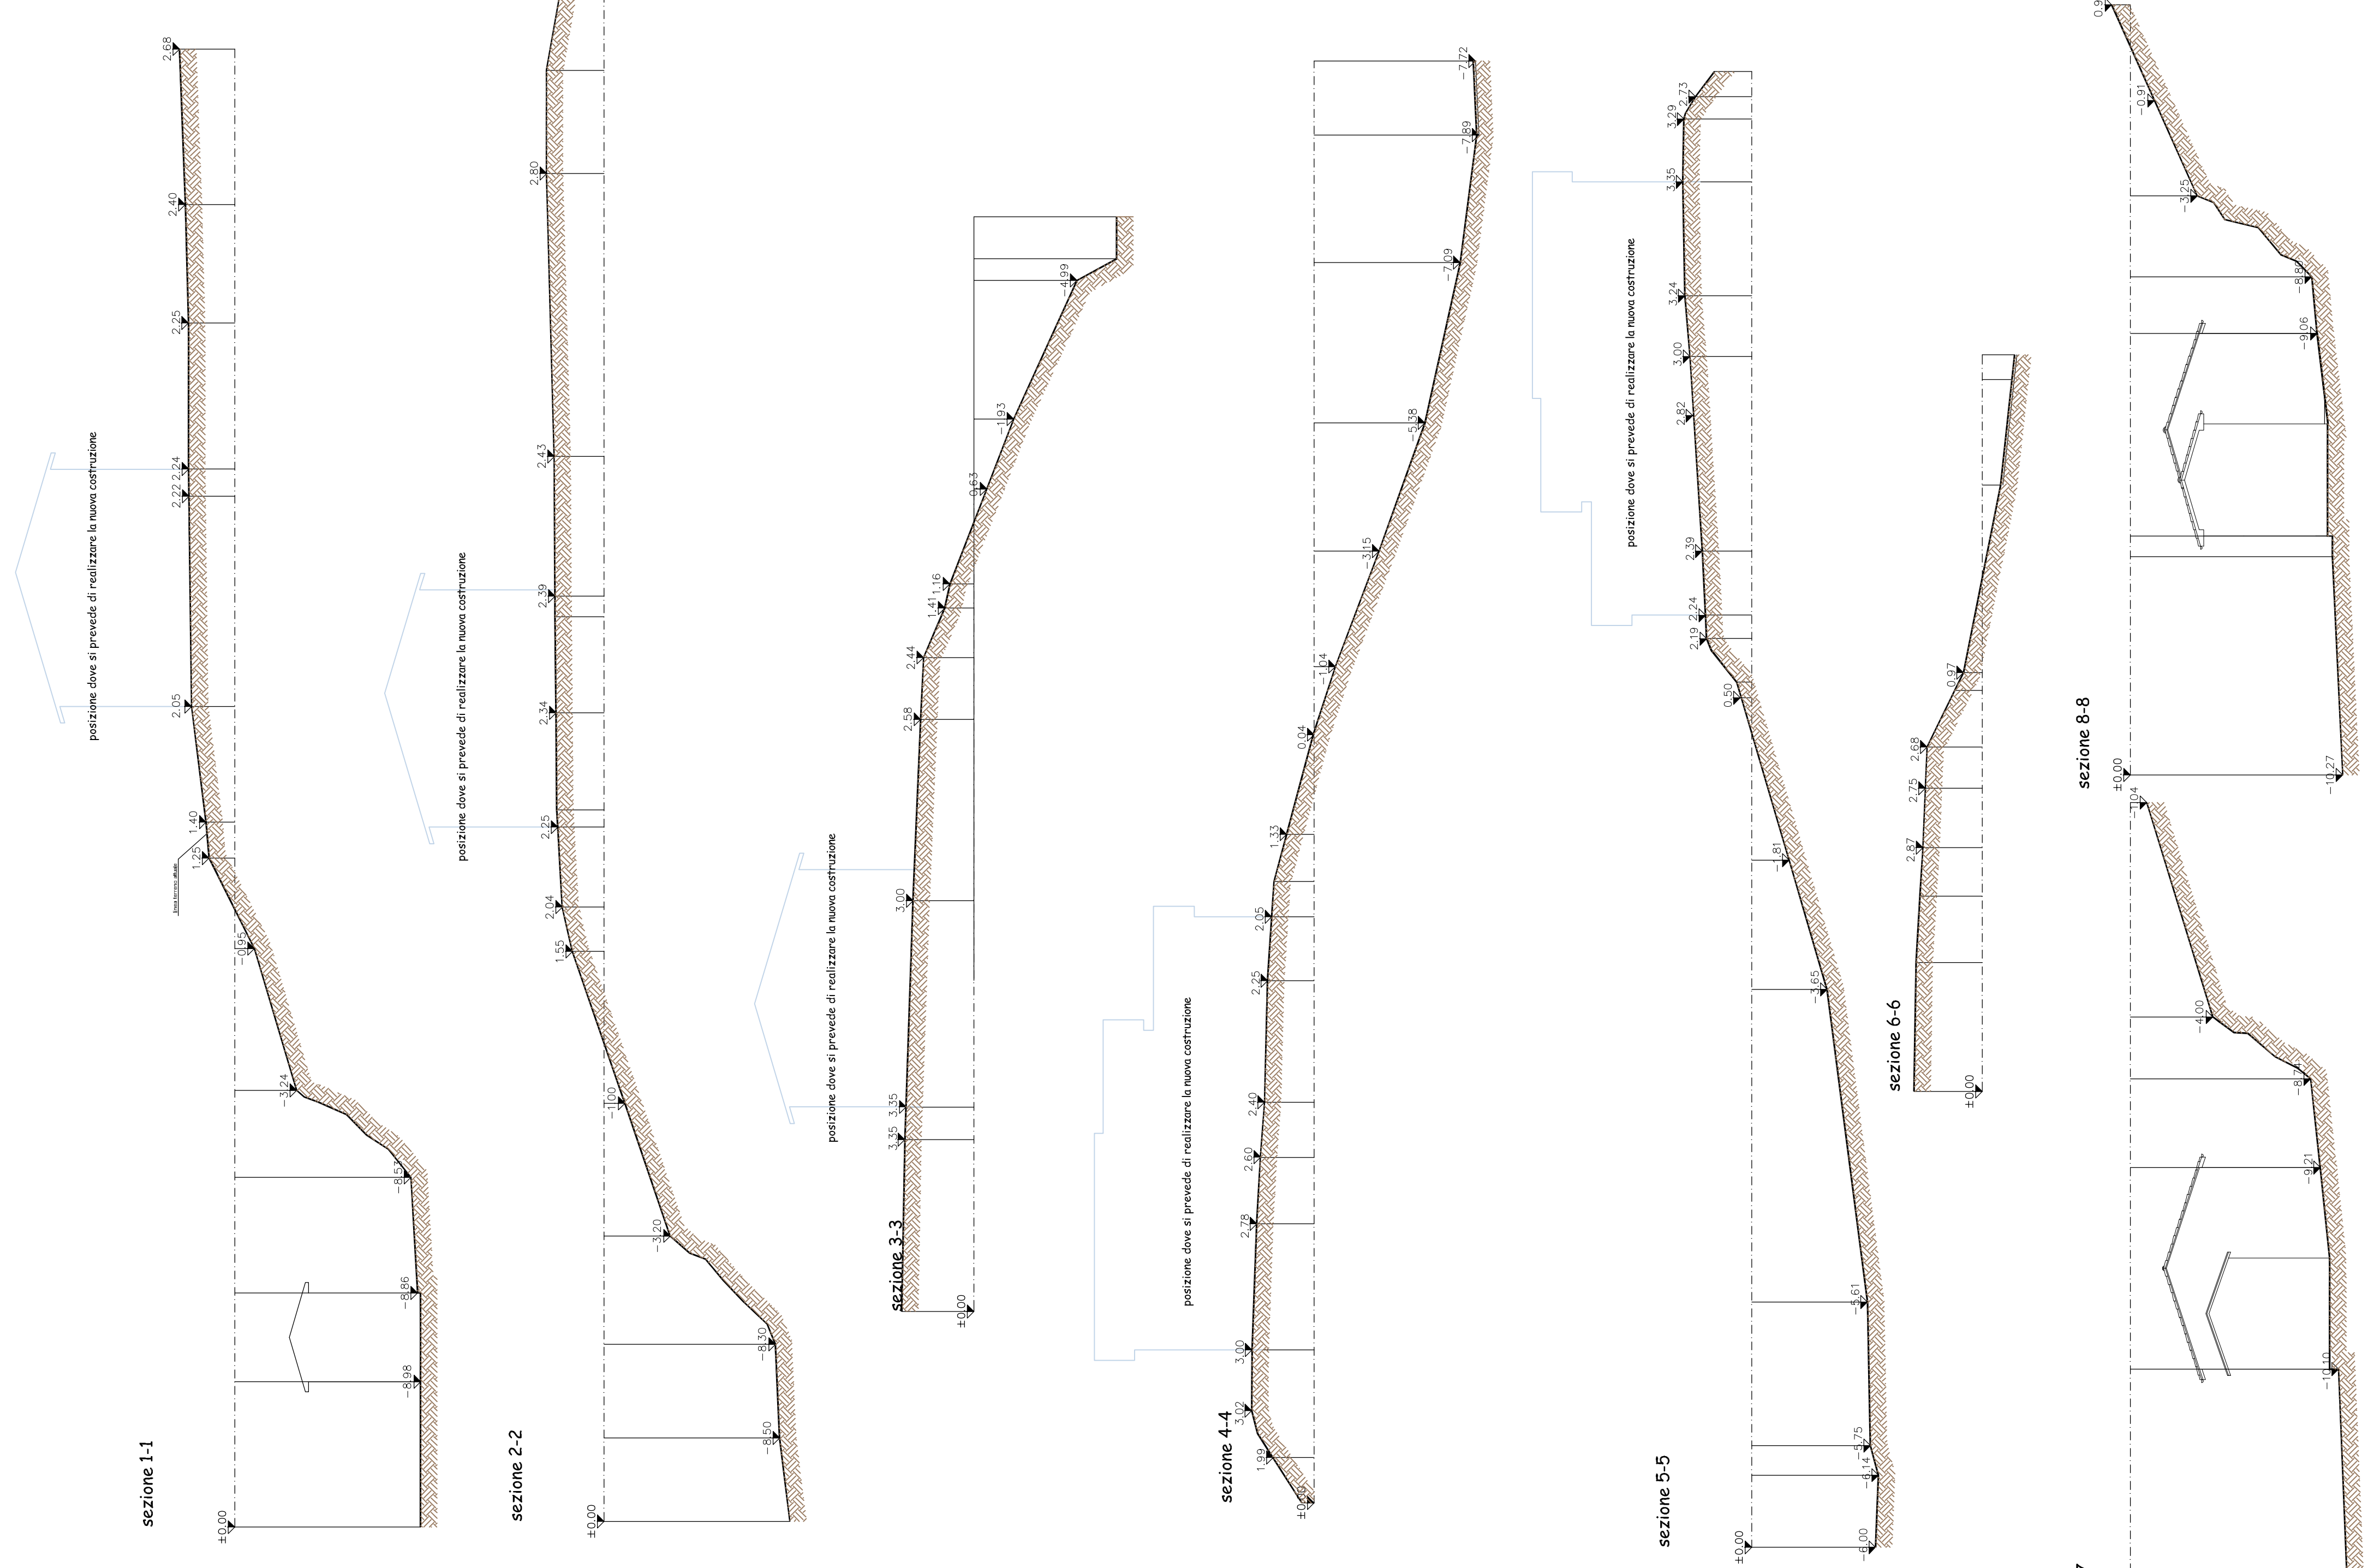


rilievo con piano quotato esistente

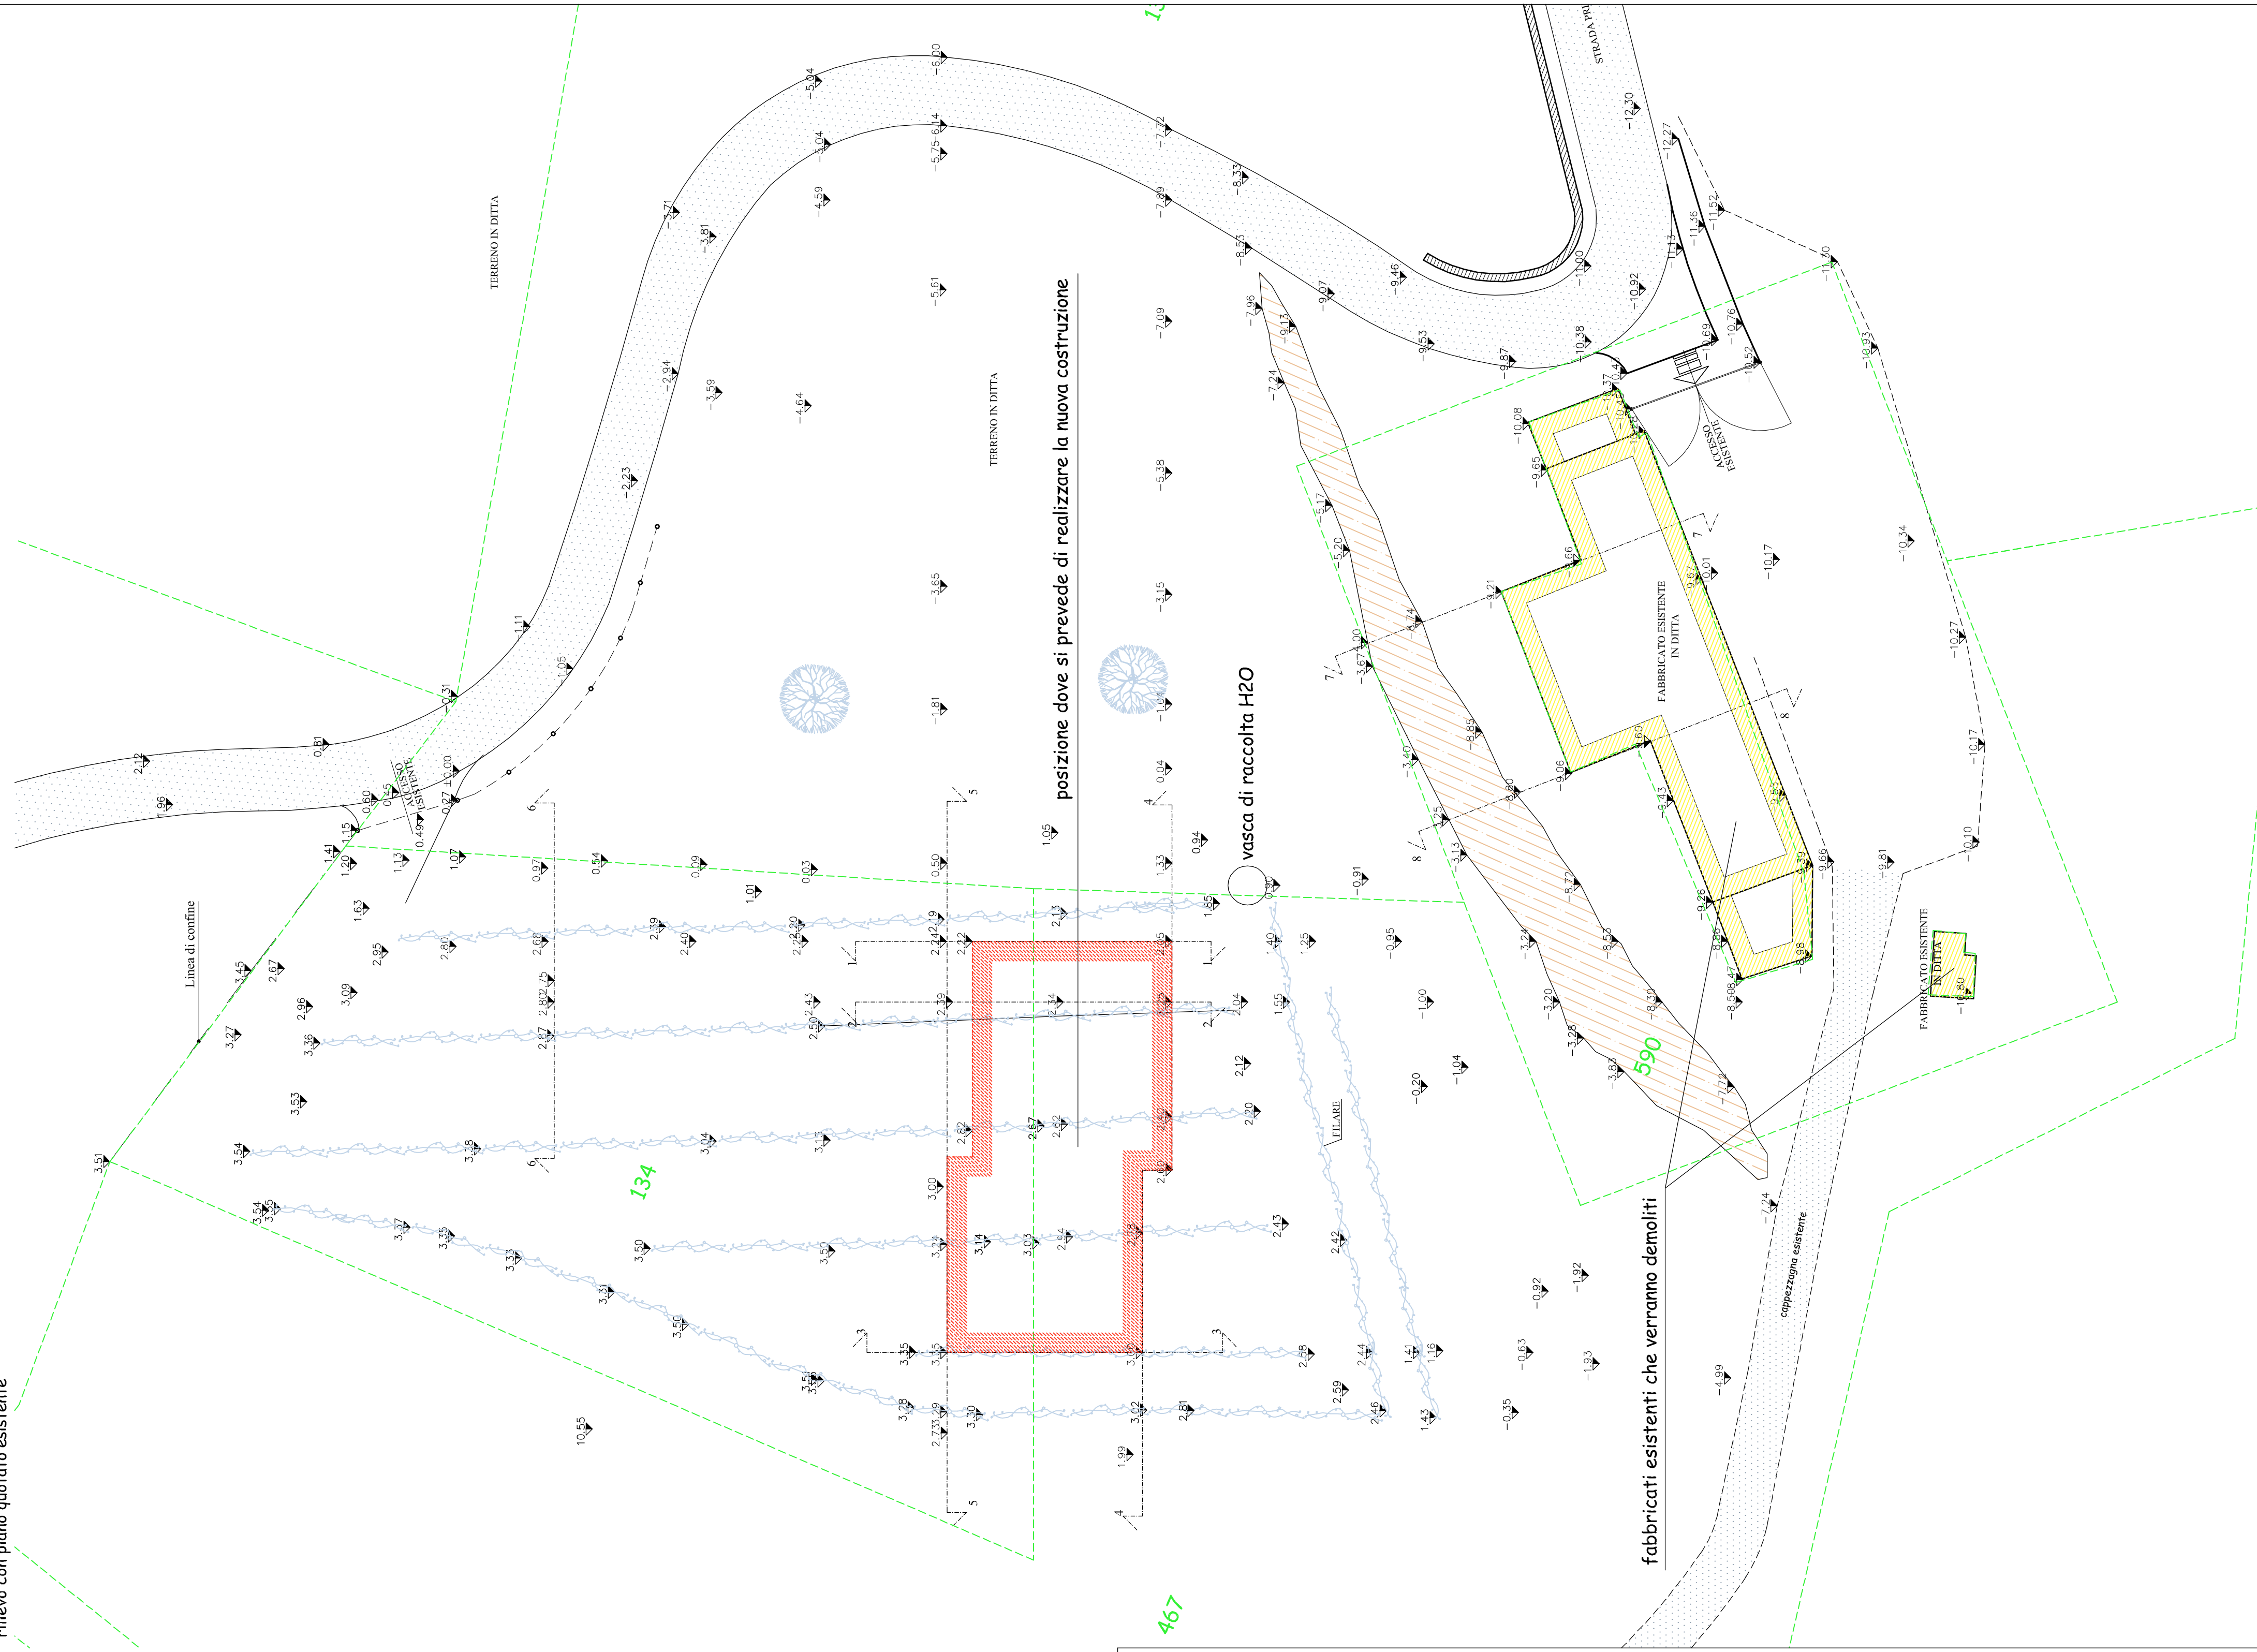

Comune di ZUGLIANO
 25 LUG. 2013
 PROT. N. _____ FASC. _____
 CAT. _____ C1 _____
 SETTORE URBANISTICO - COMPLETO DI PRIMA

Comune di **Zugliano** Provincia di **Vicenza**
 Piano di Recupero ed Iniziativa Privata, "Lavoro", per la costruzione di un fabbricato ad uso residenziale, mediante
 demolizione con trasposizione del volume, di un fabbricato esistente ed in base all'art. 3 della L.R. n. 14/2009 e r.l.
 elaborati: rilievo con piano quotato esistente, sezioni. tavola n. **3**
 scala: 1:200 data: luglio 2013
 il/la committente/i: **PELLIZZER VITTORIO e POLATO ELIDE**

il tecnico
 Catelan Geom. Piergiorgio
 il DD. LL. il/i committente/i: l'impresa
 Pelletti
 Pelotto Elide

Catelan Geom. Piergiorgio Studio: Via G. Niccoli 44/2, 36019 Zugliano (VI) Me. e fax: 0445.33098 Cell. 333.4761591 e.f. CTT06359761157E - P.I. 0366652041 email geomcatelan@libero.it
 A termini di legge (art. 9 cap. 2 Codice Civile) la proposta di studio elaborato & ingegnerato. Si fa avviso di (prodotta o di redatto)
 noto, comunque noto a terzi, della presente senza autorizzazione scritta con firma e timbro professionale posti in calce.