


Integrazione n° 2

terreno di proprietà Dalle Carbonare Nerino e Mazzoran Milena Barbara	opere esterne ambito di intervento	fabbricato altra ditta
terreno di proprietà Dalle Carbonare Basilio	vegetazione esistente	capezzagna esistente
terreno altra ditta	siepe esistente	strada asfaltata
ambito di intervento	recinzione esistente	quote esistenti

legenda

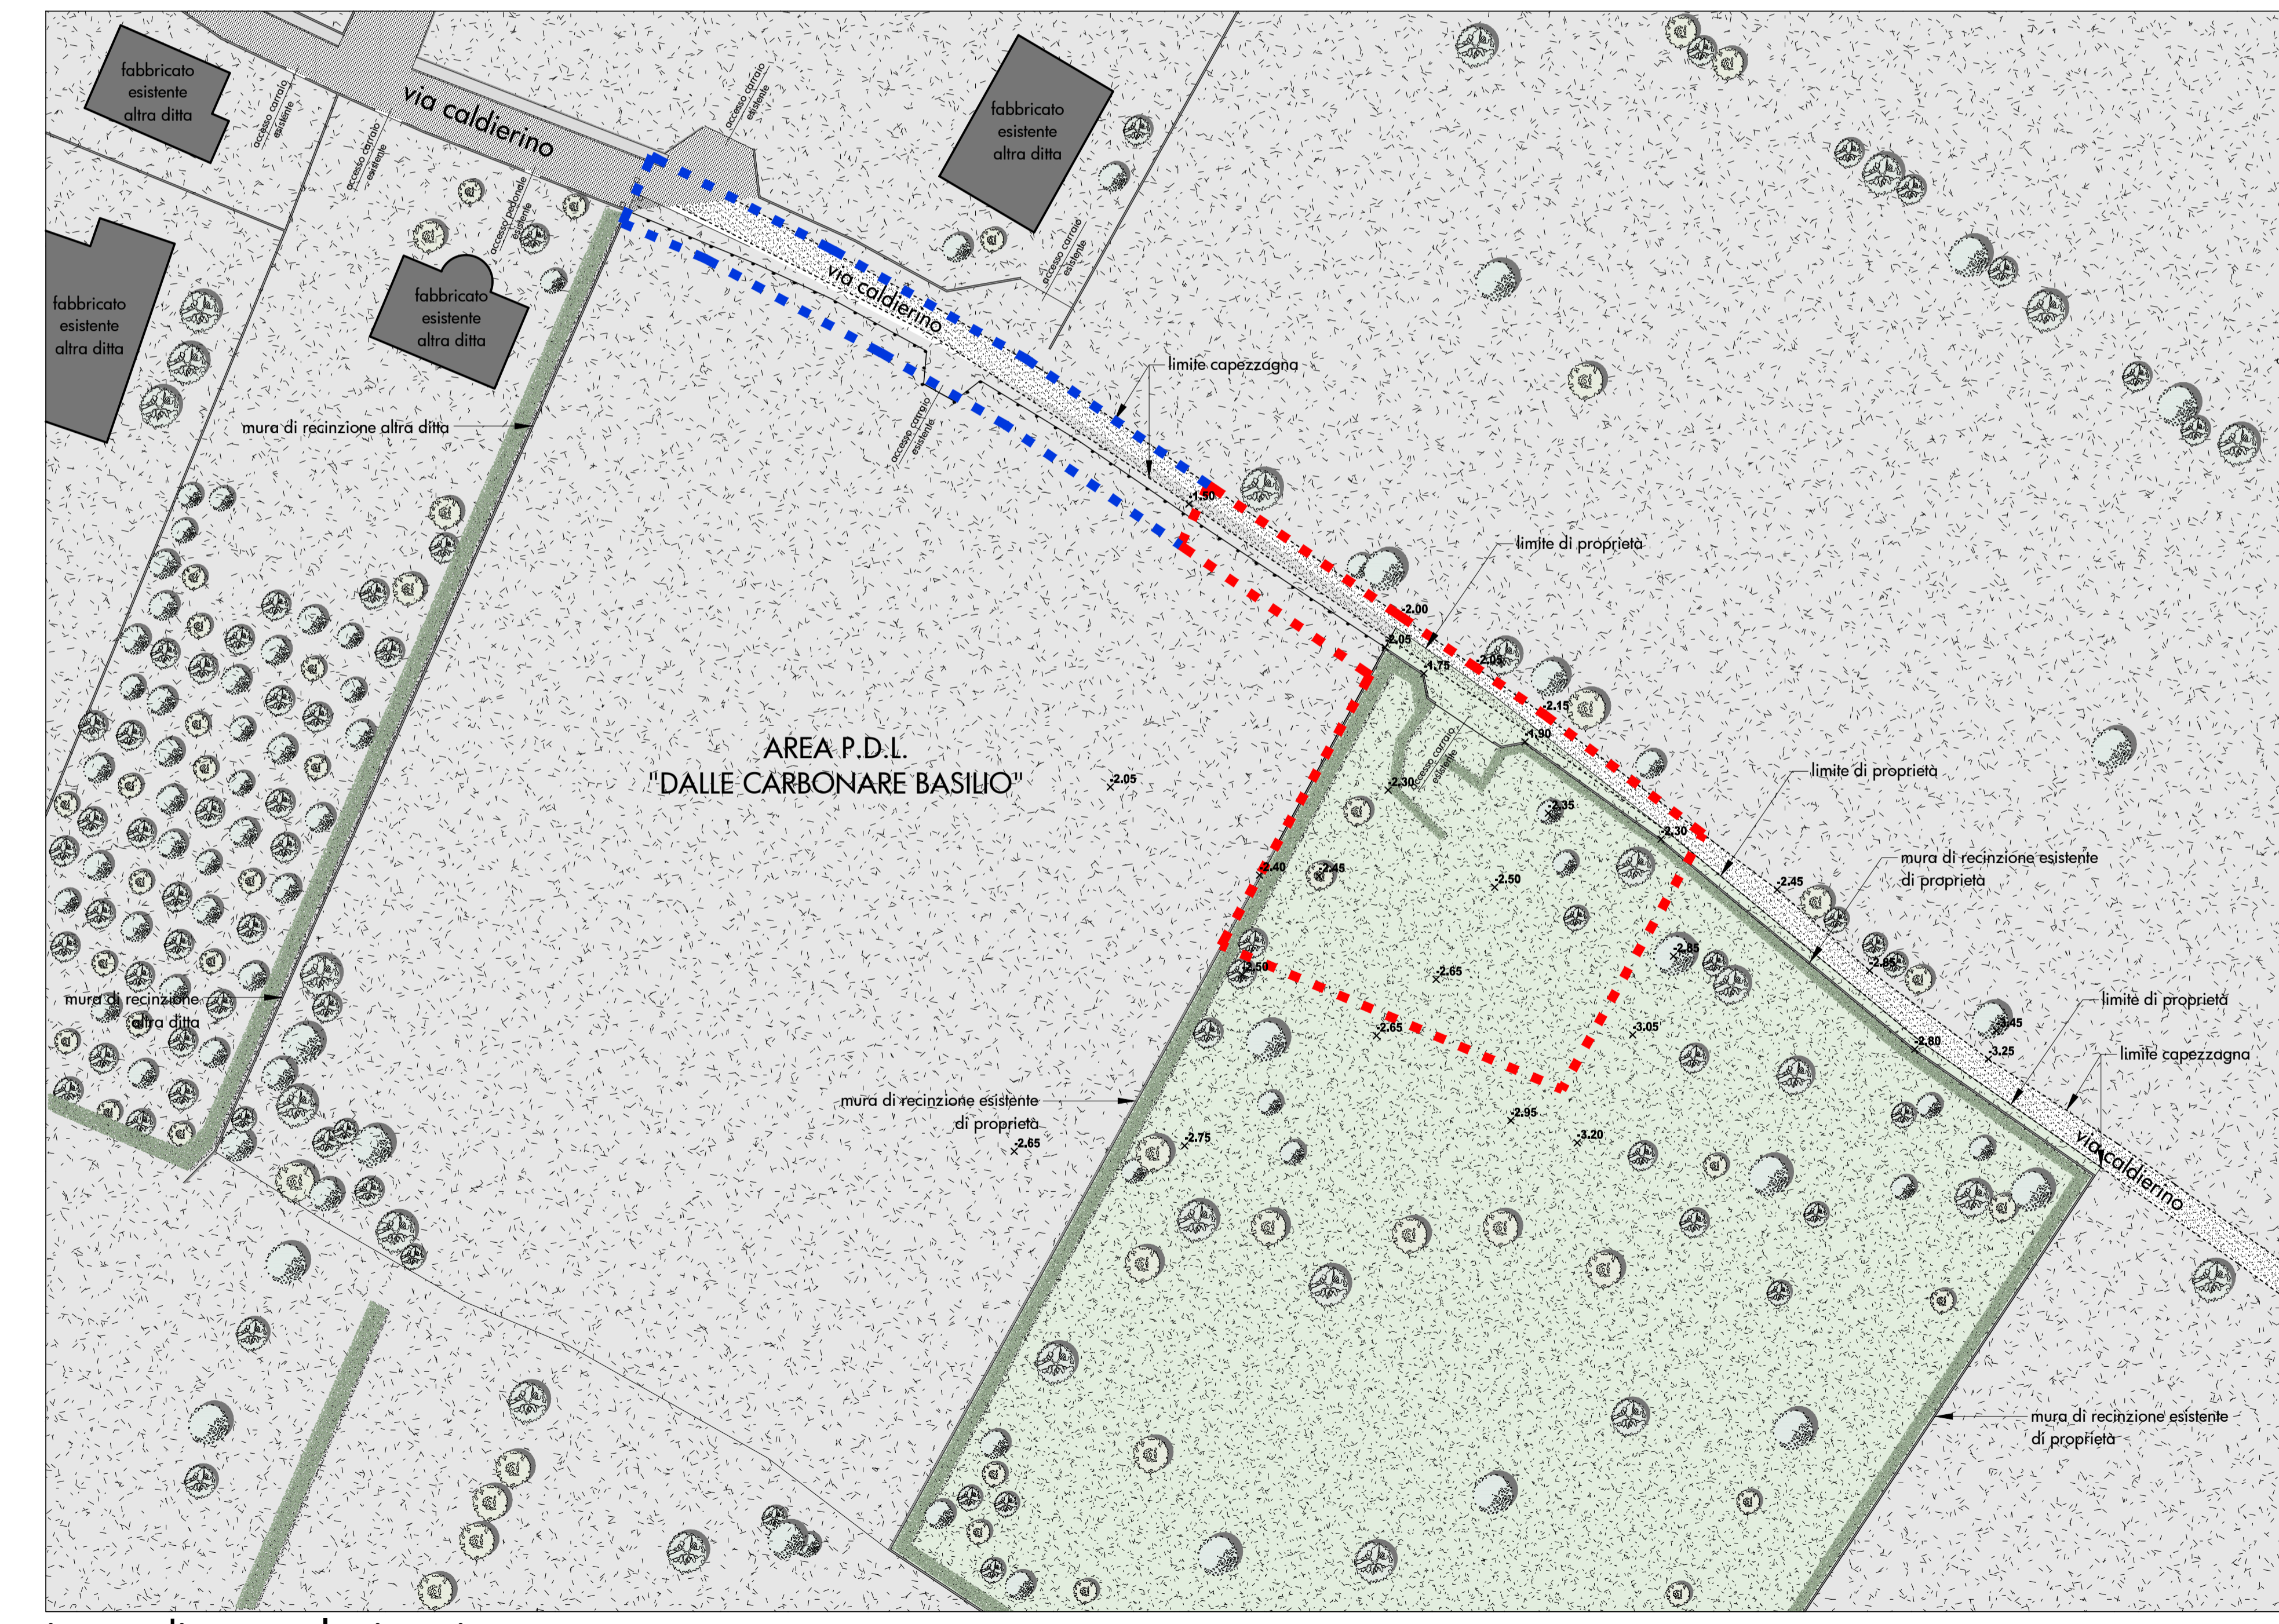

ingrandimento planimetria
 scala 1:500