


Integrazione n° 3

-  terreno di proprietà
-  area a verde
-  viabilità pedonale
-  vegetazione di progetto
-  rampa disabili p: 5%
-  ambito massima edificazione
-  strada di lottizzazione
-  parcheggi
-  siepe esistente
-  opere esterne ambito intervento
-  accesso ai lotti
-  ambito di intervento

legenda

DATI TECNICI LOTTO N°01	
Volume max realizzabile	1223.00 m <sup>3</sup>
Superficie coperta max	611.60 m <sup>2</sup>
Altezza max	7.00 m
destinazione d'uso	residenziale

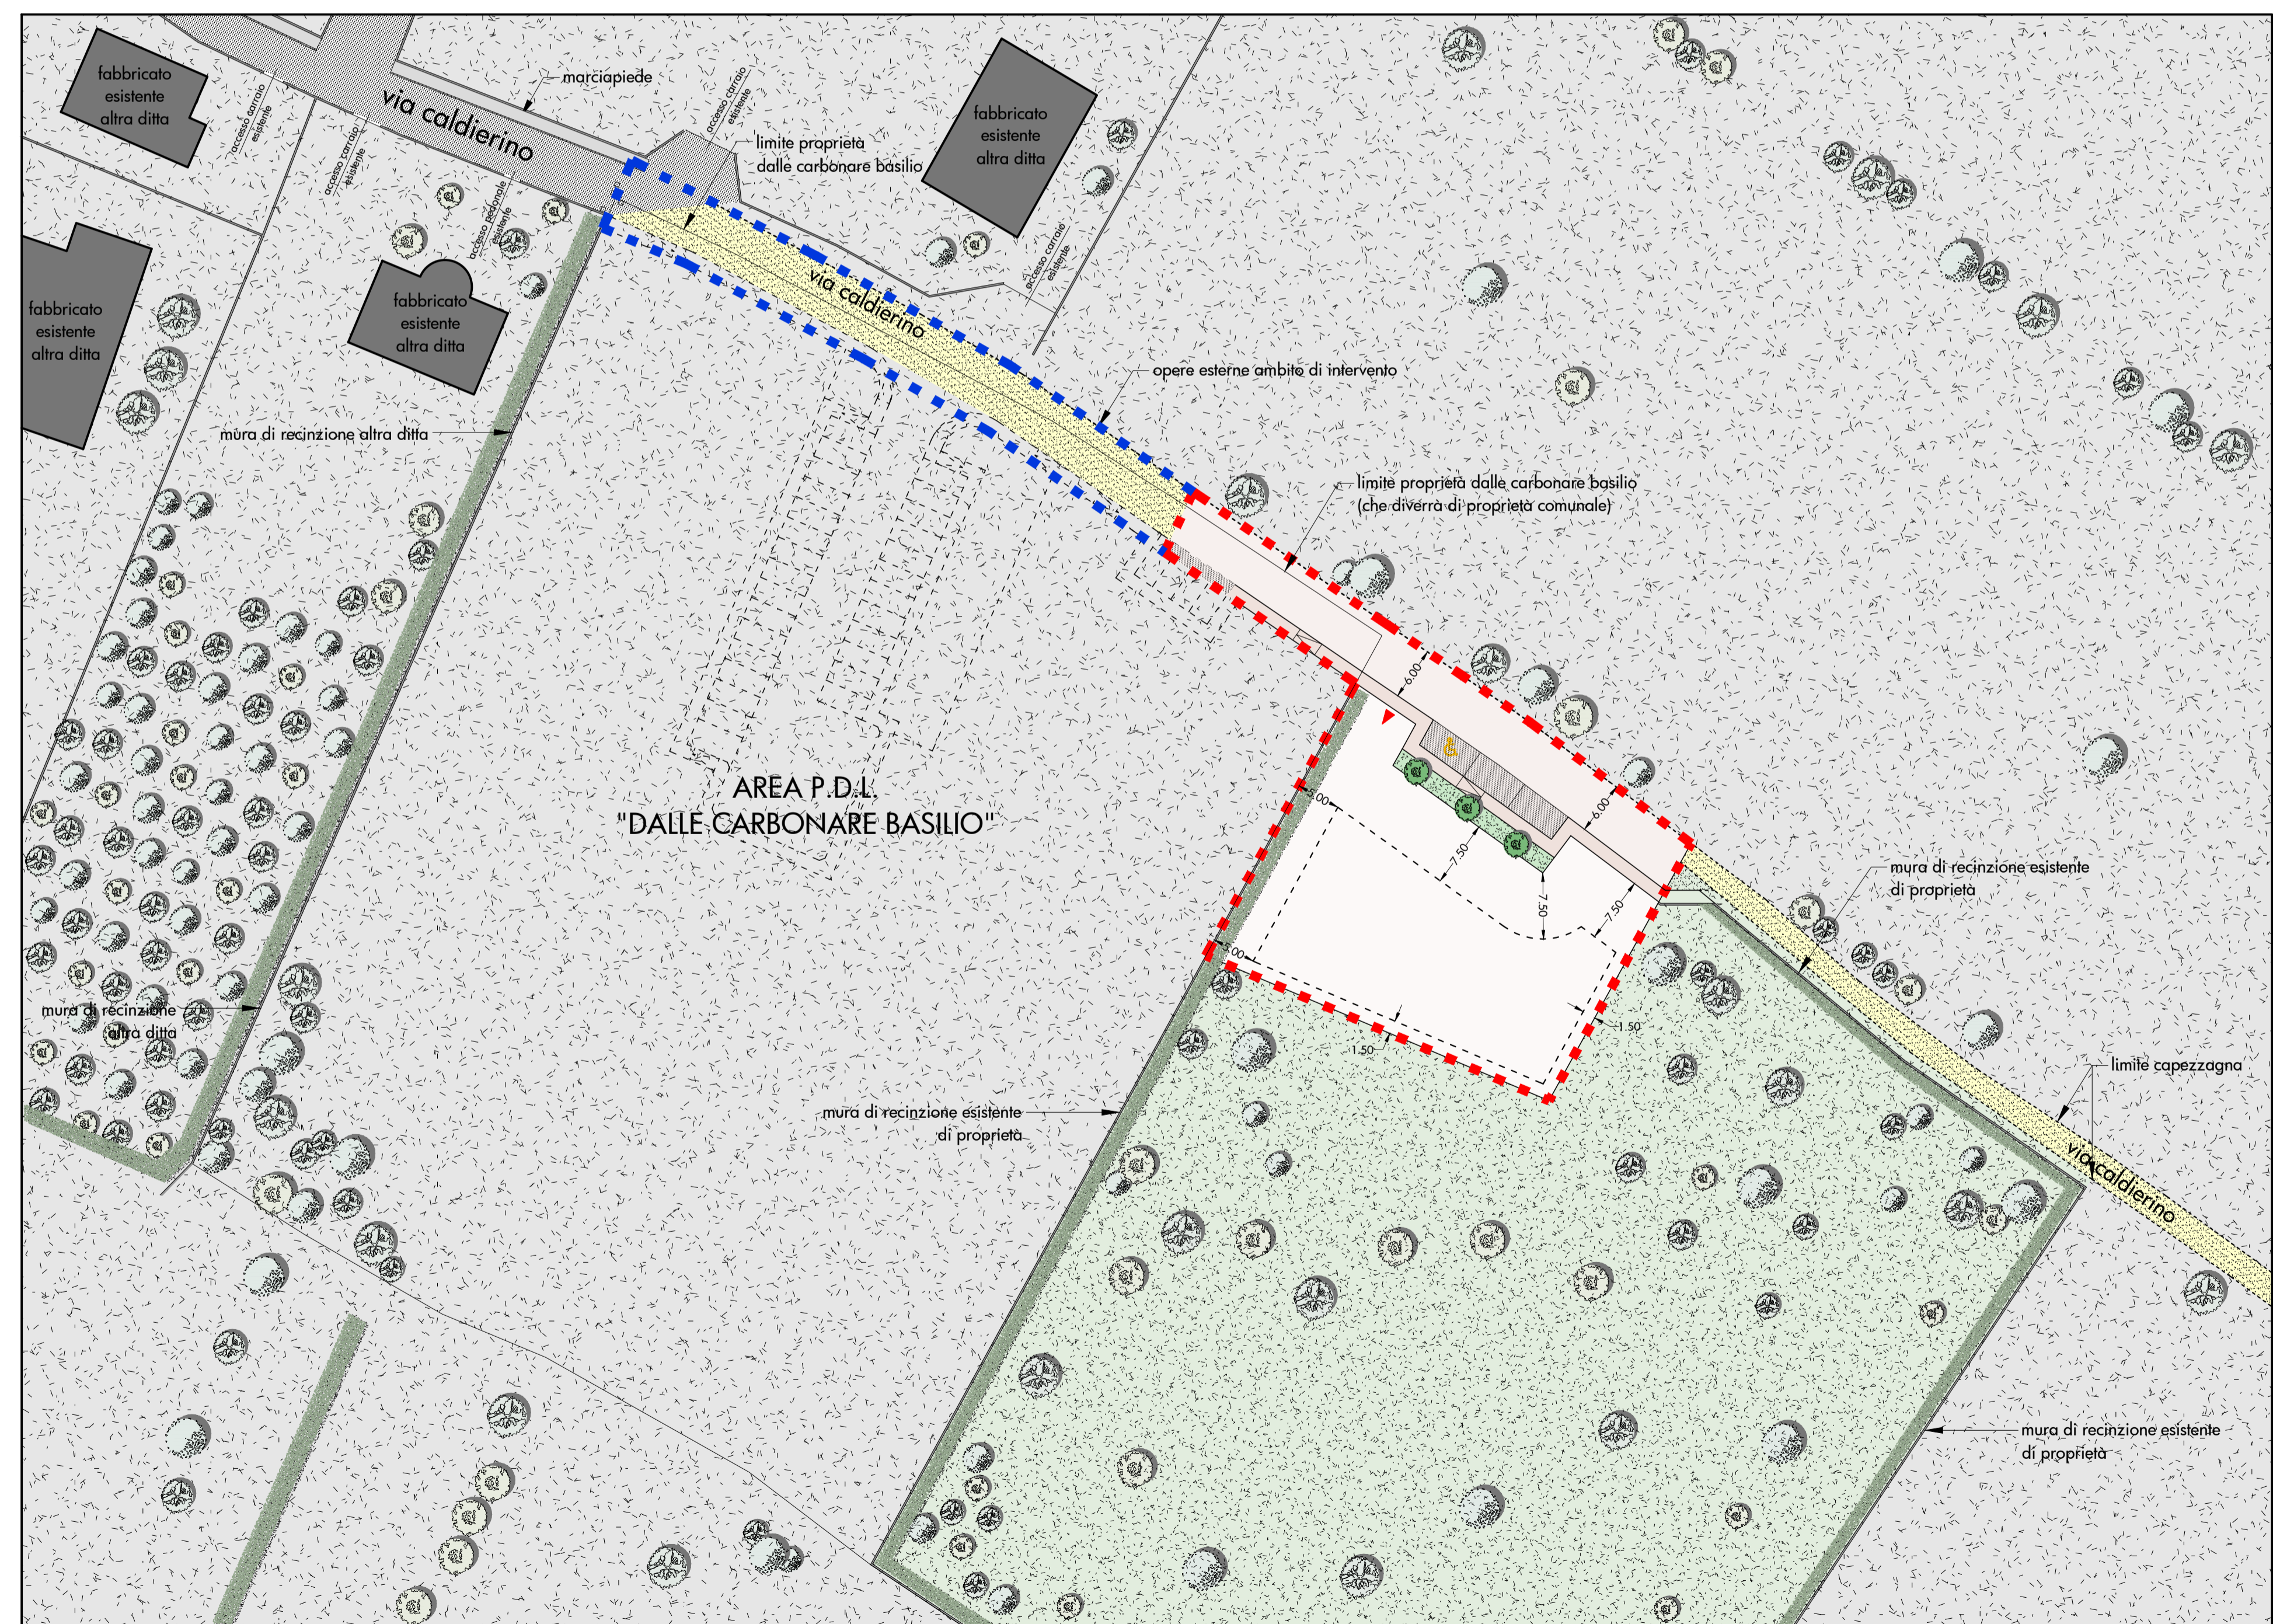

ingrandimento planimetria  
 scala 1:500