






integrazione n°2

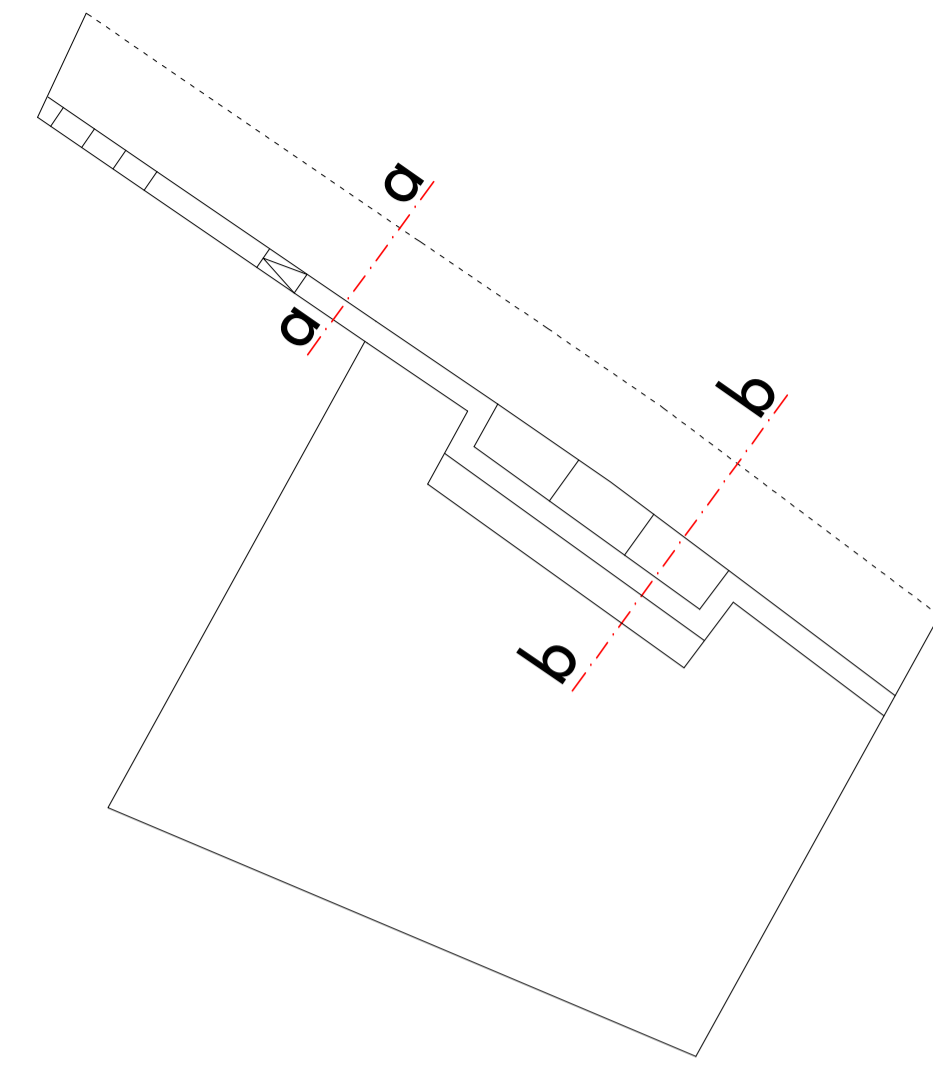

planimetria
 scala 1:500

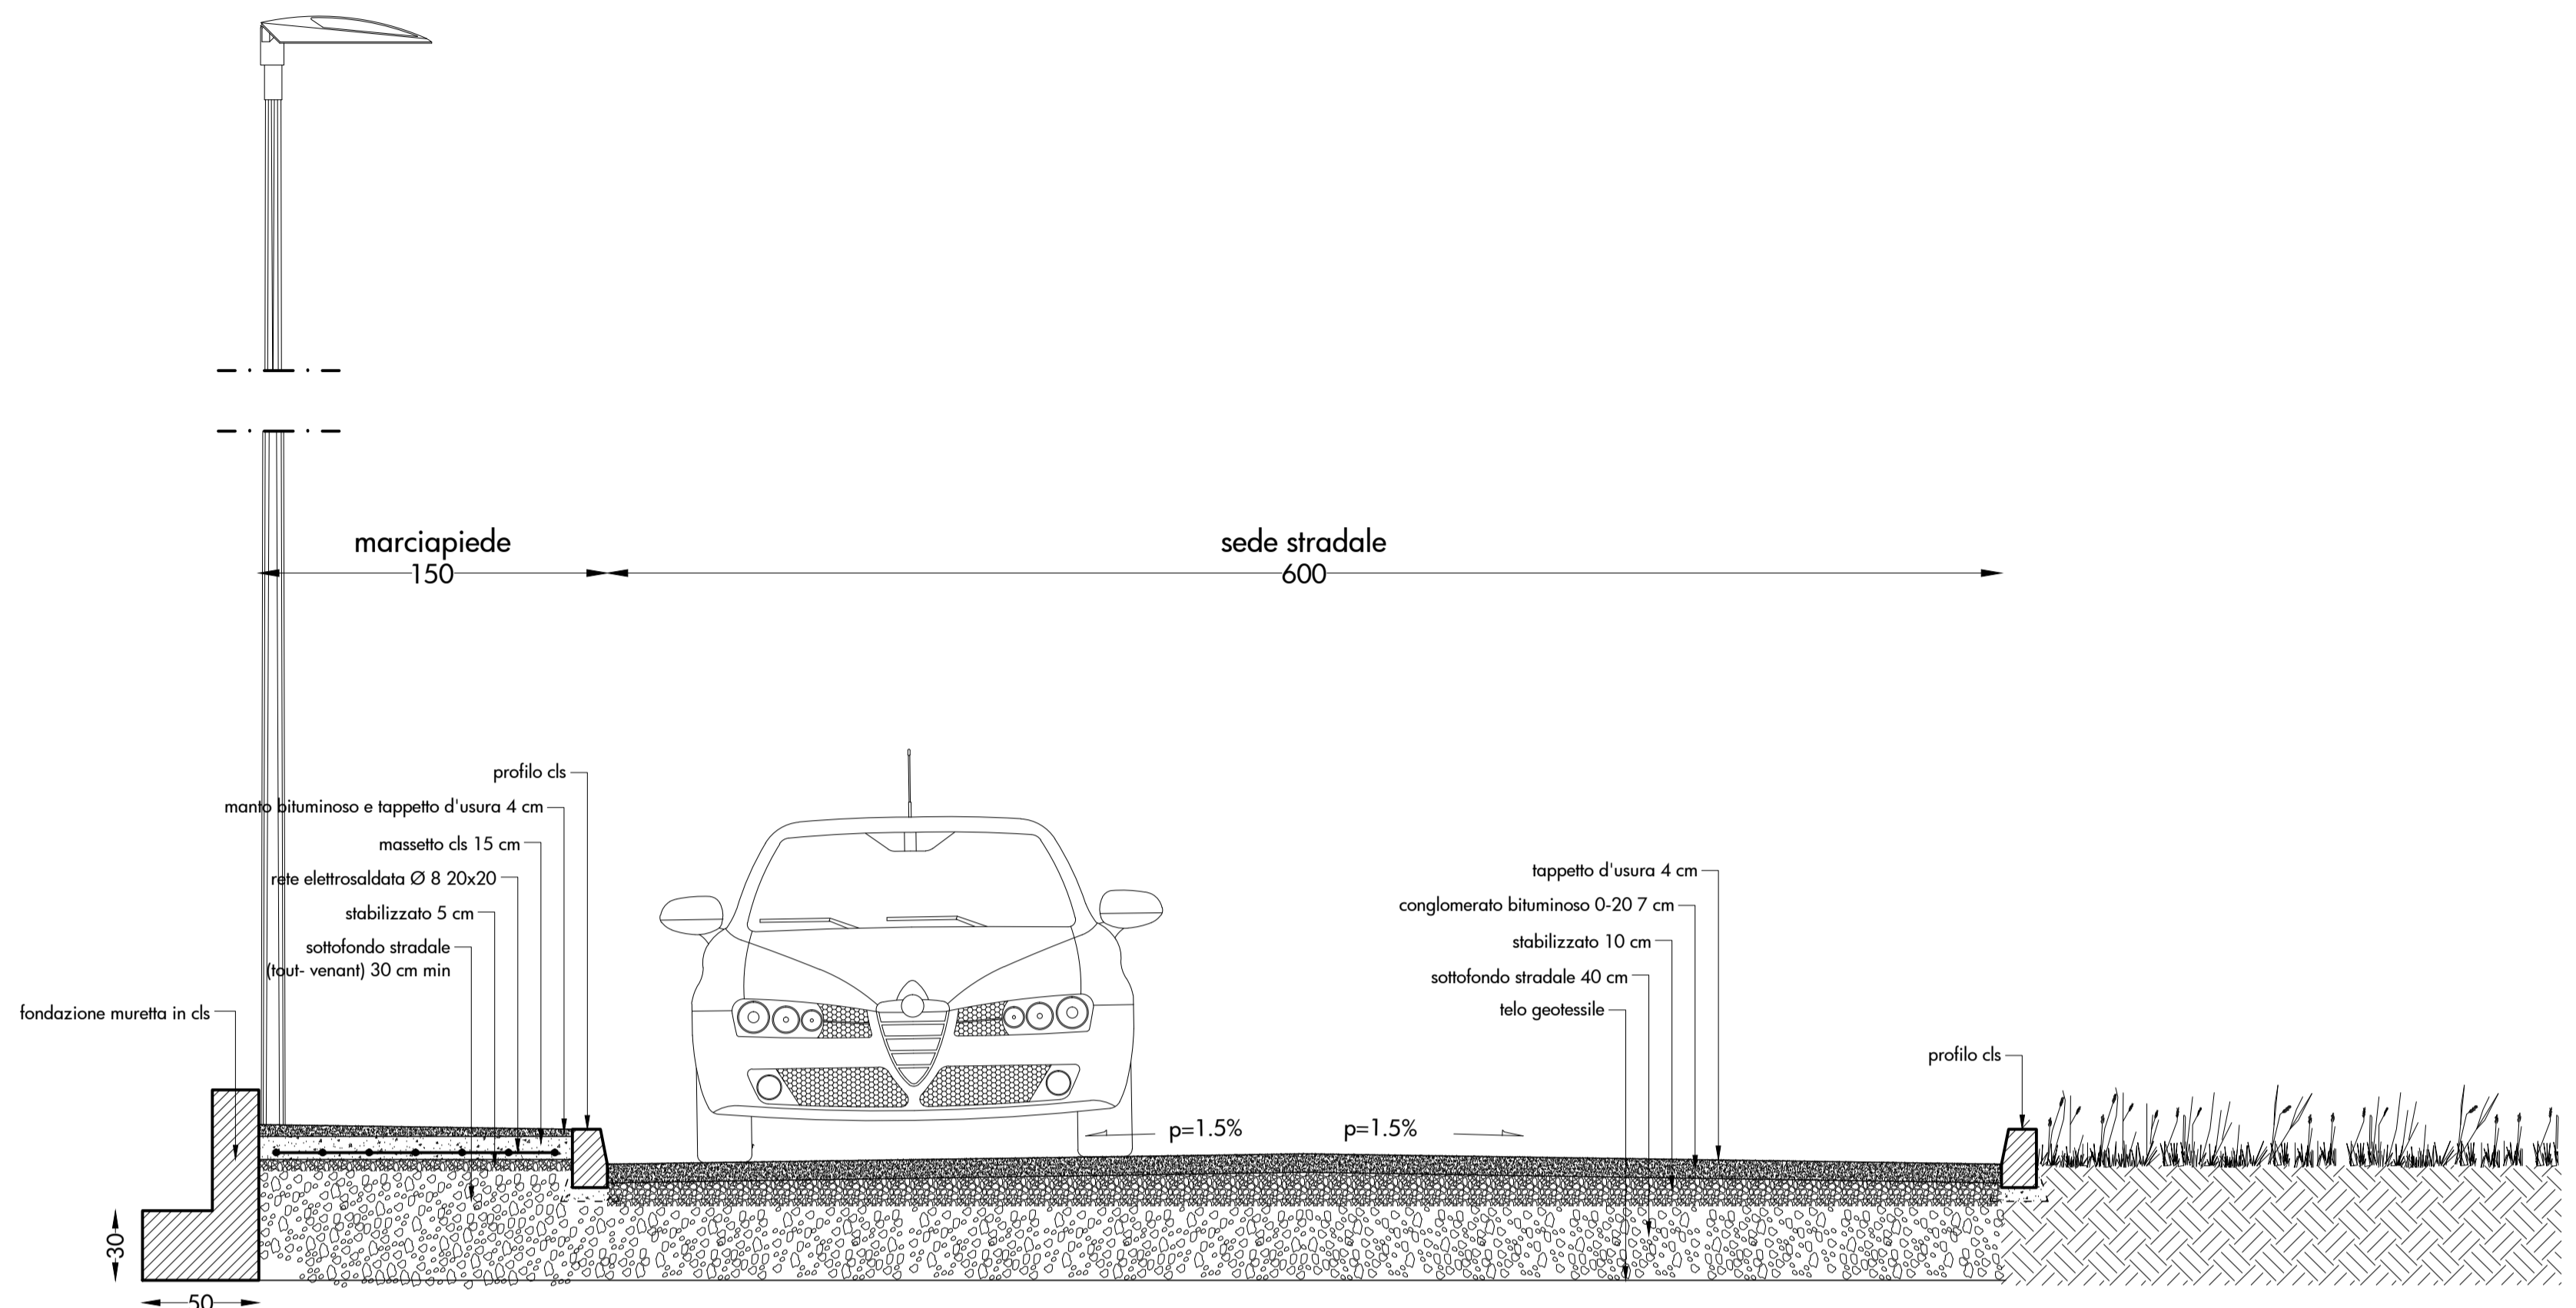

sezione a-a
 scala 1:25

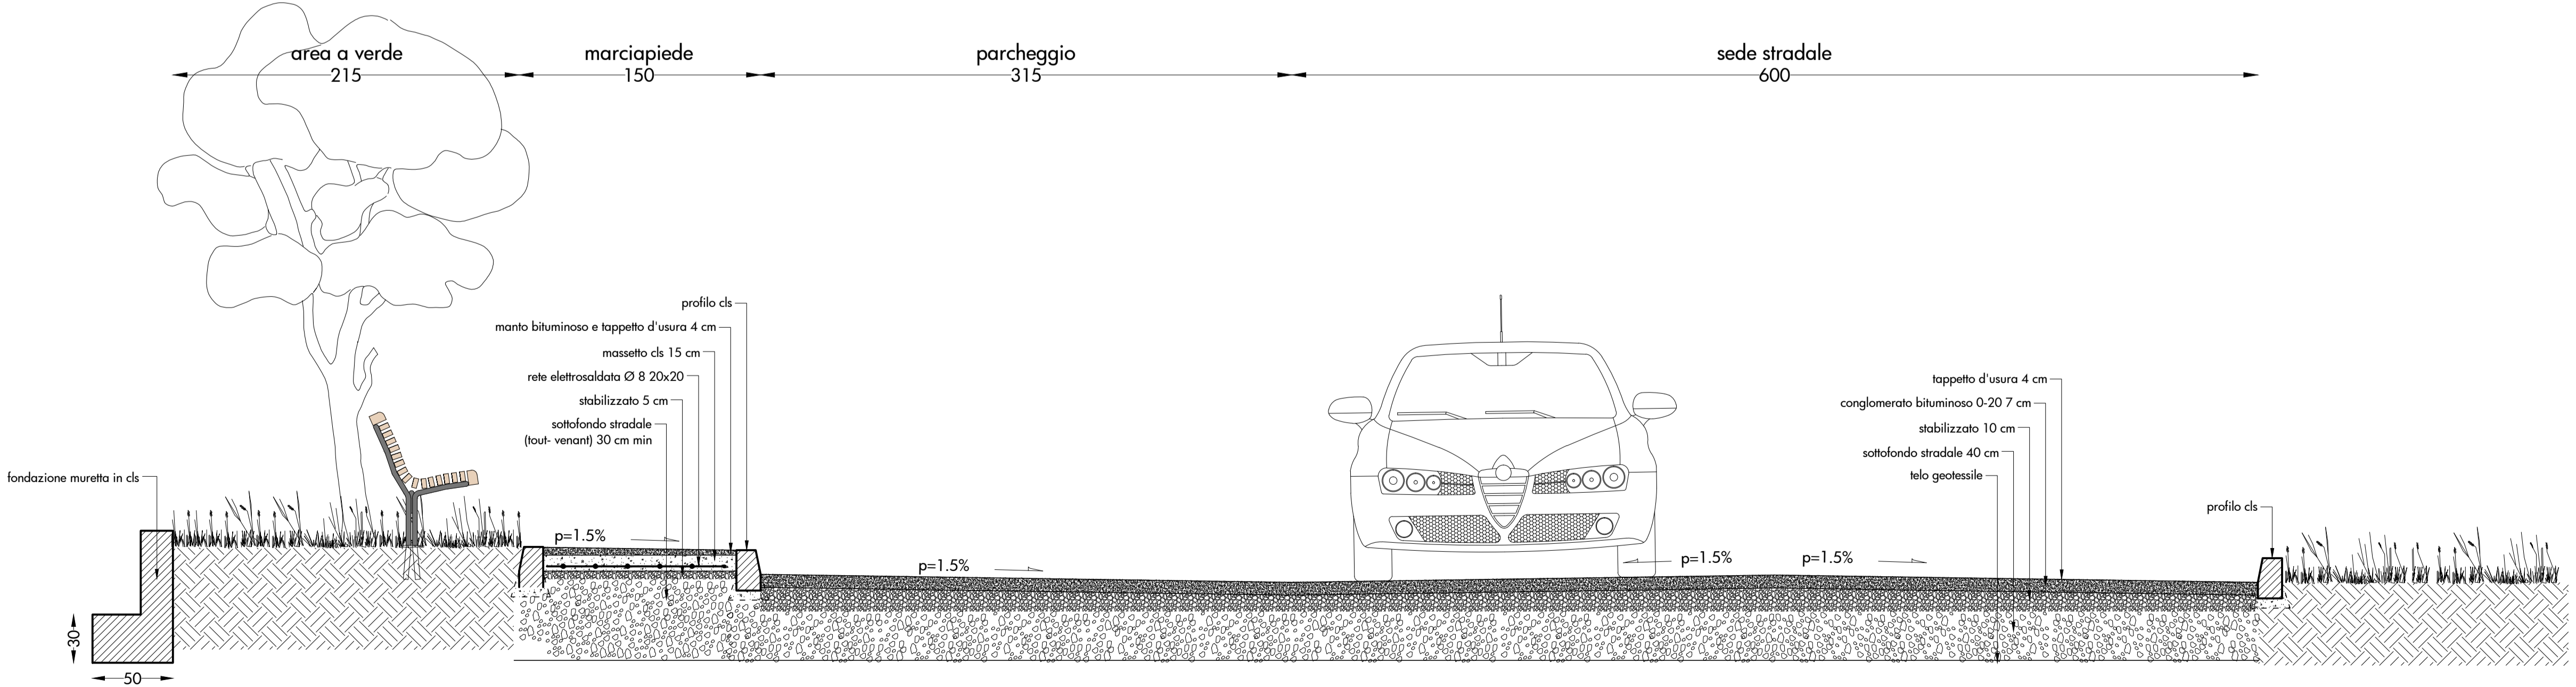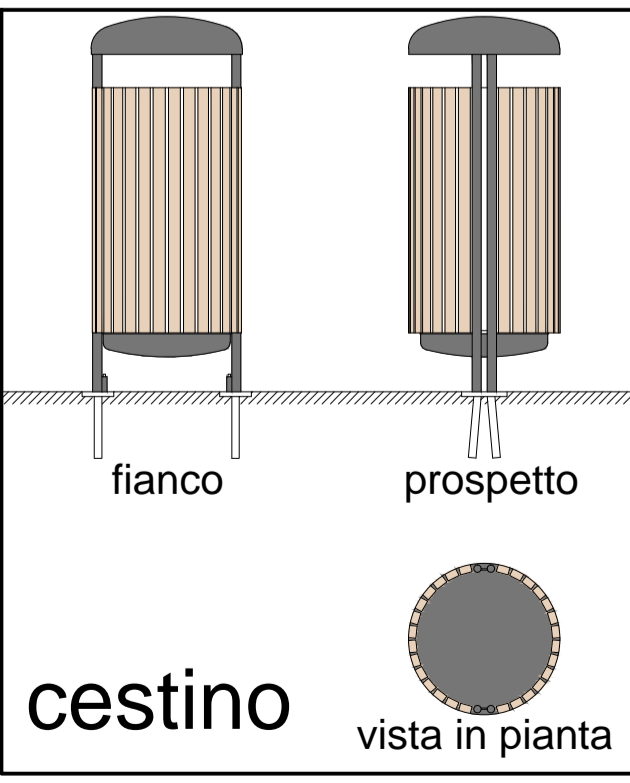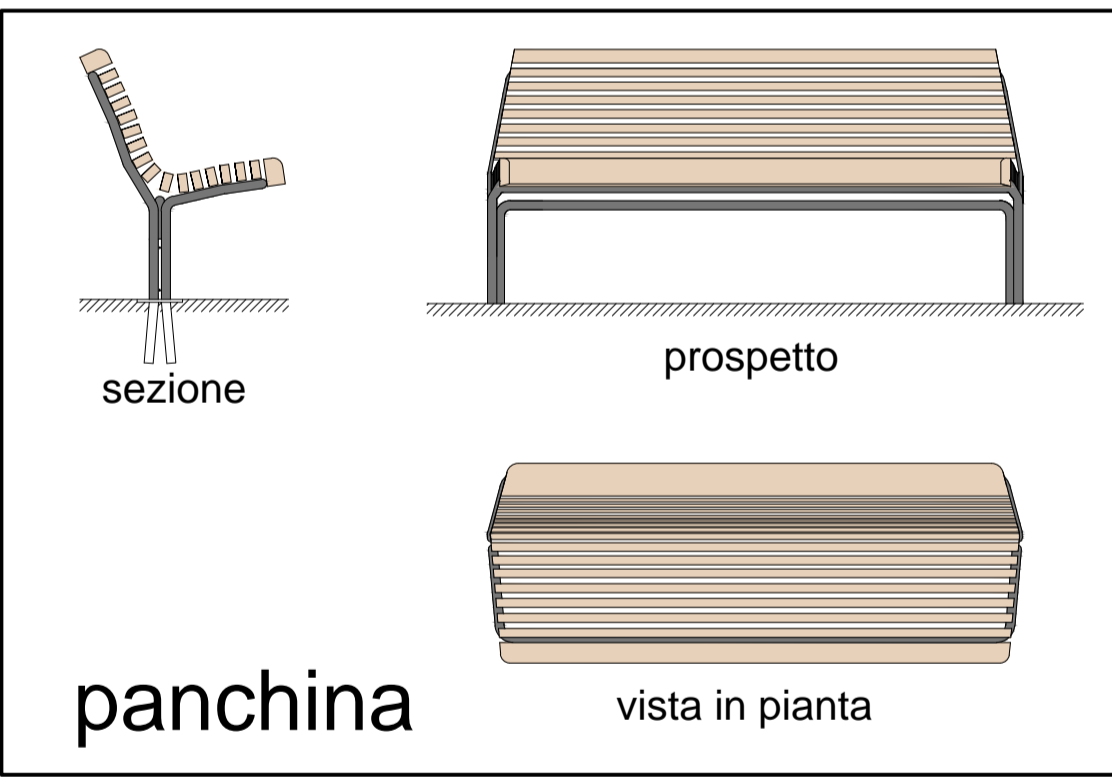

sezione b-b
 scala 1:25