

STUDIO TECNICO  
 DOTT. ARCH. MARINO PEGORARO \_\_\_\_\_ ZUGLIANO VIA E.FERMI

TEL. 0445 872551


PROVINCIA DI VICENZA COMUNE DI ZUGLIANO DATA: SET 2013  
 Piano di Lottizzazione "Dalle Carbonare - Mazzoran"  
 sito nella frazione di Centrale

SCALA: 1:200


VARIANTE N°1 AL P.C. N° 29/2013 DEL 17.06.2013  
 modifiche alla rete idrica e fognaria

ELABORATO: STATO DI PROGETTO - PROFILO E SEZIONI STRADALI

5  
 TAVOLA

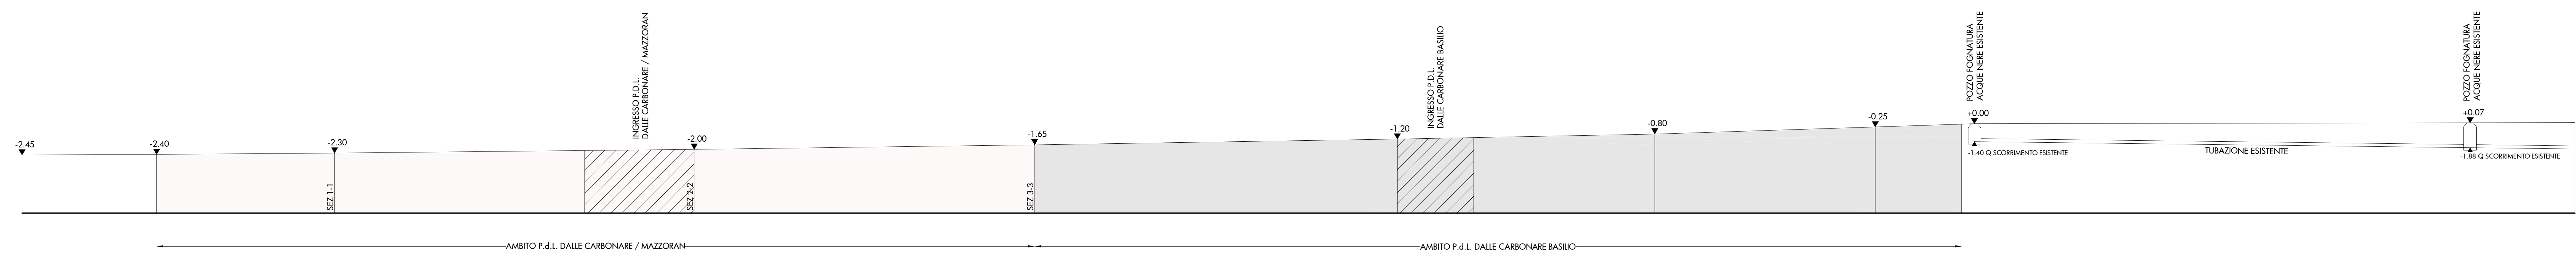

profilo via Caldierino - stato attuale

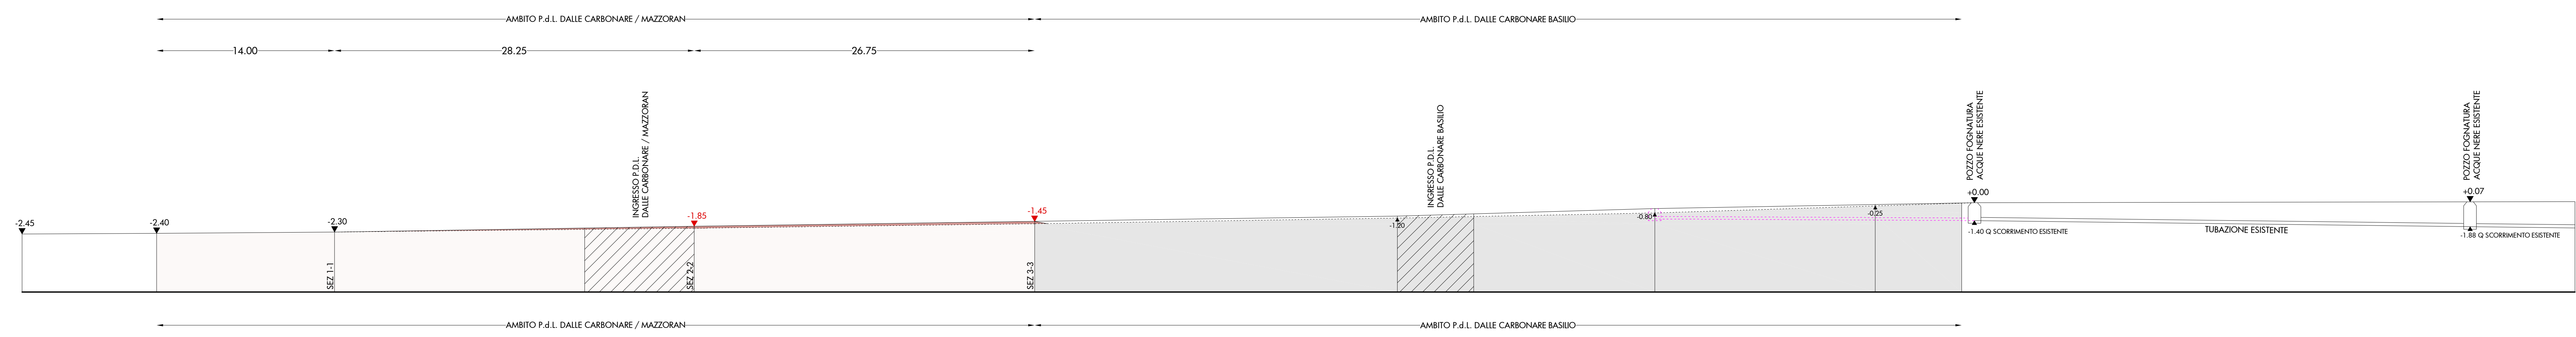

profilo via Caldierino - stato di variante

**legenda**

- 2.70 quote attuali
- 2.10 quote di variante
- riporto di terreno

